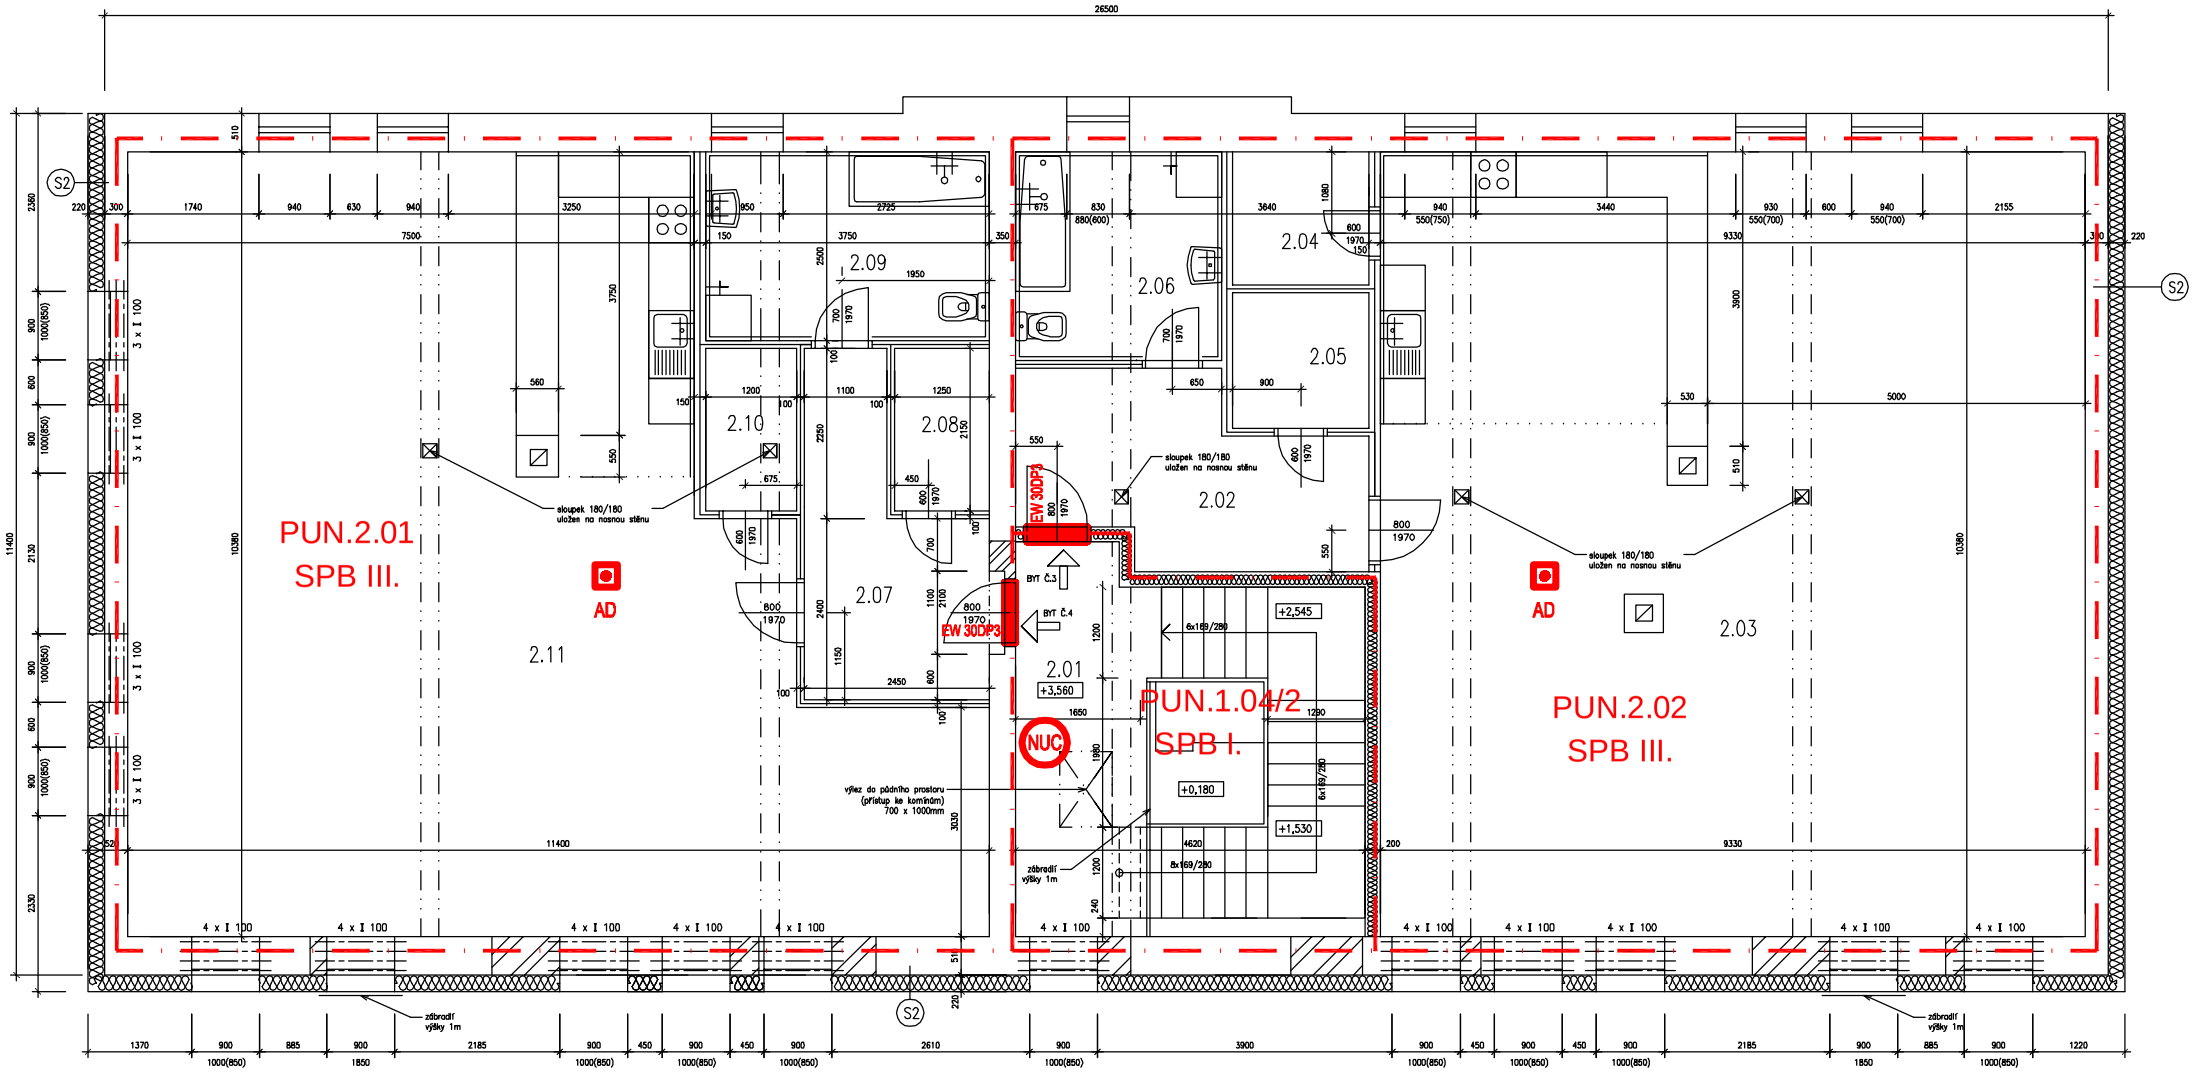

LEGENDA HMOT

- STÁVAJÍCÍ KONSTRUKCE
- ZDIVO Z PLNÝCH PÁLENÝCH CIHEL
- TEPELNÁ IZOLACE – POLYSTYRÉN
- TEPELNÁ IZOLACE – EXTRUDOVANÝ POLYSTYRÉN
- TEPELNÁ IZOLACE – MINERÁLNÍ VLNA / POLYSTYRÉN
- SÁDROKARTONOVÁ PŘÍČKA KNAUF W112 TL.150mm, Rw=55dB jednoduchá konstrukce, profil CW 100/150, dvojitě opláštěná (2x12,5mm), izolace z minerální vlny 75mm
- SÁDROKARTONOVÁ PŘÍČKA KNAUF W111 TL.100mm, Rw=45dB jednoduchá konstrukce, profil CW 75/100, jednoduše opláštěná (1x12,5mm), izolace z minerální vlny 60mm/12,3kg/m3
- MEZIBYTOVÁ SÁDROKARTONOVÁ PŘÍČKA KNAUF W115 TL.205mm Rw=60dB, dvojitá konstrukce, profil CW 75/205, dvojitě opláštěná (2x12,5mm), izolace z minerální vlny 2x60mm/12,3kg/m3

LEGENDA MÍSTNOSTÍ

ČÍSLO MÍSTN.	ÚČEL MÍSTNOSTI	PODLAHA/PODHLED		VÝŠKA PODHLEDU (m)
		m2	nášlapná vrstva	
2.01	CHODBA	8,44	DŘEVĚNÁ PLOVOUCÍ	2,37
BYTOVÁ JEDNOTKA č.3		***120,32***		
2.02	PŘEDSÍŇ	9,91	DŘEVĚNÁ PLOVOUCÍ	2,37
2.03	OBÝVACÍ POKOJ	80,83	DŘEVĚNÁ PLOVOUCÍ	2,37
	KUCHYŇSKÝ KOUT	15,75	KERAMICKÁ DLAŽBA	
2.04	KOMORA	3,17	KERAMICKÁ DLAŽBA	2,37
2.05	ŠATNA	3,24	DŘEVĚNÁ PLOVOUCÍ	2,37
2.06	KOUPELNA	7,51	KERAMICKÁ DLAŽBA	2,37
BYTOVÁ JEDNOTKA č.4		***125,84***		
2.07	PŘEDSÍŇ	8,58	DŘEVĚNÁ PLOVOUCÍ	2,37
2.08	ŠATNA	2,69	DŘEVĚNÁ PLOVOUCÍ	2,37
2.09	KOUPELNA	9,38	KERAMICKÁ DLAŽBA	2,37
2.10	KOMORA	2,58	DŘEVĚNÁ PLOVOUCÍ	2,37
2.11	OBÝVACÍ POKOJ	92,77	DŘEVĚNÁ PLOVOUCÍ	2,37
	KUCHYŇSKÝ KOUT	9,84	KERAMICKÁ DLAŽBA	

LEGENDA PBŘS

- P6 — HASICÍ PŘÍSTROJ PRÁŠKOVÝ
- EW 30DP3 — POŽÁRNÍ UZAVĚR
- NUC — NECHRÁNĚNÁ ÚNIKOVÁ CESTA
- PUN.2.02 — POŽÁRNÍ ÚSEK
- HRANICE POŽÁRNÍHO ÚSEKU
- AD — ČIDLO AUTONOMNÍ DETEKCE

AKCE:
STAVEBNÍ ÚPRAVY DOMU č.p. 37
ZMĚNA V UŽÍVÁNÍ
st. 30/2, k.ú. Tuklaty, Hlavní 37, Tuklaty

INVESTOR:
Karel Musil

ZODPOVĚDNÝ PROJEKTANT:
Ing.Jiří Pečinka
Mořinská 1026
252 29 Karlík
Tel: 775 113 747

Č. PARÉ:

ZPRACOVAL:
Mgr. Jiří Tesař

SPECIALIZACE:
POŽÁRNĚ BEZPEČNOSTNÍ ŘEŠENÍ STAVBY

DATUM:
VII/2014

STUPEŇ:
DSP

VÝKRES:
PŮDORYS 2.NP – NOVÝ STAV

MĚŘÍTKO:
1 : 100

ČÍSLO VÝKRESU:
PBŘS – 03