


B

A

C

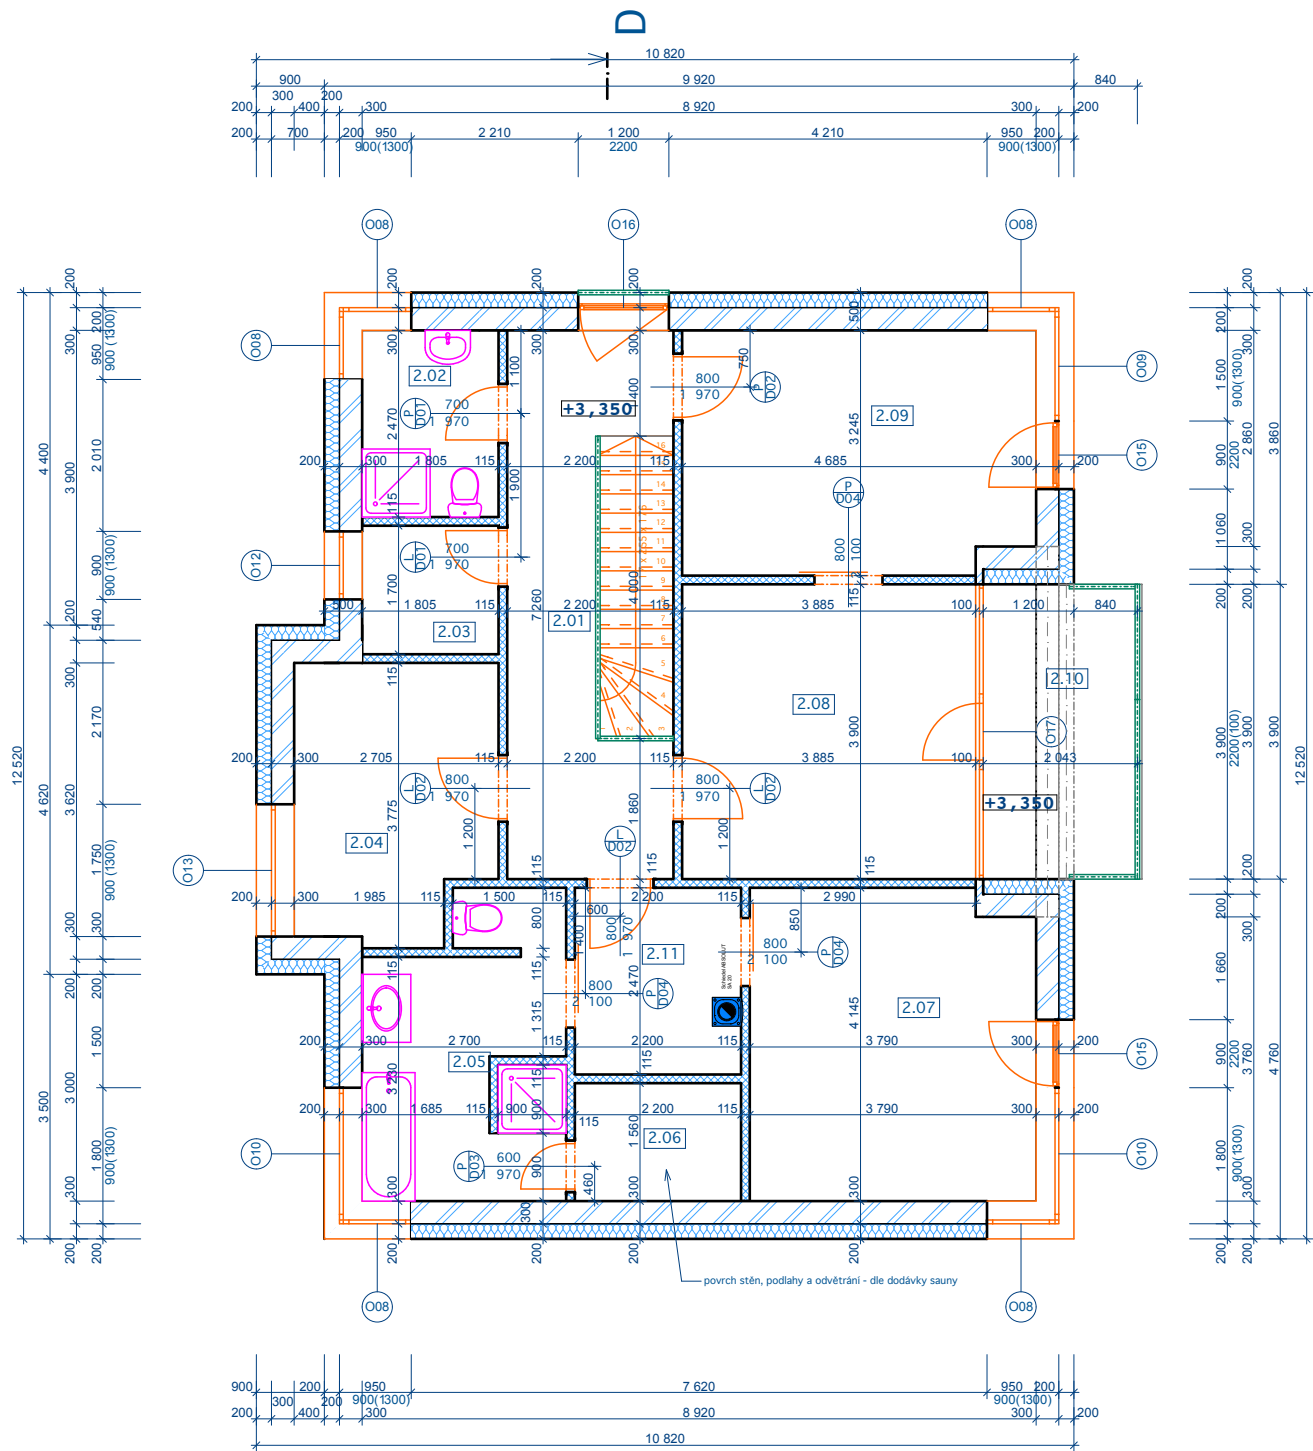

Tabulka místností 2.NP			
Č.	Název místnosti	Plocha (m2)	Podlahová krytina
2.01	Chodba	16,33	koberec
2.02	Sprcha	4,46	keram.dlažba
2.03	Šatna	3,07	koberec
2.04	Pracovna	9,41	koberec
2.05	Koupelna	9,06	keram.dlažba
2.06	Sauna	3,43	dřevo
2.07	Ložnice	15,63	koberec
2.08	Pokoj	15,25	koberec
2.09	Pokoj	15,12	koberec
2.10	Balkon	7,93	mrazuvzdorná dlažba
2.11	Šatna	5,54	koberec
		105,23 m2	

Obvodové zdivo sendwix P 2920 KM Beta tl. 300 mm + 200 mm fasádní polystyren

nenosné zdivo Sendwix 4DF-LP tl. 115 mm

±0,000 = 263,09 n.m.Bpv
Souřadný systém: JTSK
Výškový systém: Bpv

ZODP. PROJEKTANT Milan Drechsler		 D works, s.r.o. Sokolská 1365 460 01 Liberec I IČ 28673352 • DIČ CZ28673352 Milan Drechsler tel.: 608 201 185 email: milan@dworcs.cz	
VYPRACOVAL Milan Drechsler			
STAVEBNÍK: Nikola Kovalovská, V Boleslavce 559, Klecany 250 67			
Novostavba rodinného domu na pozemku 138/30 k.ú. Přemyšlení			
Půdorys 2. NP			
FORMÁT A3	DATUM 08/2012	STUPEŇ DSP	Č. ZAKÁZKY
MĚŘITKO 1:100, 1:1	Č. VÝKRESU S.5		