


03/2012

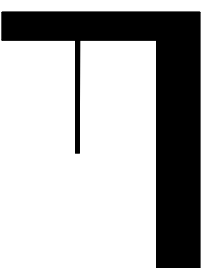

INTERIER BYTU VE VRŠOVICICH

ZETTE atelier s.r.o.

Ing. arch. Zdeněk Bařka  
+420 777 614 320  
zdenek@zette.cz


Smilova 308, Pardubice  
www.zette.cz


## STAVEBNÍ ČÁST

ZETTE atelier s.r.o.

Ing. arch. Zdeněk Bařka  
+420 777 614 320  
zdenek@zette.cz

Smilova 308, Pardubice  
www.zette.cz

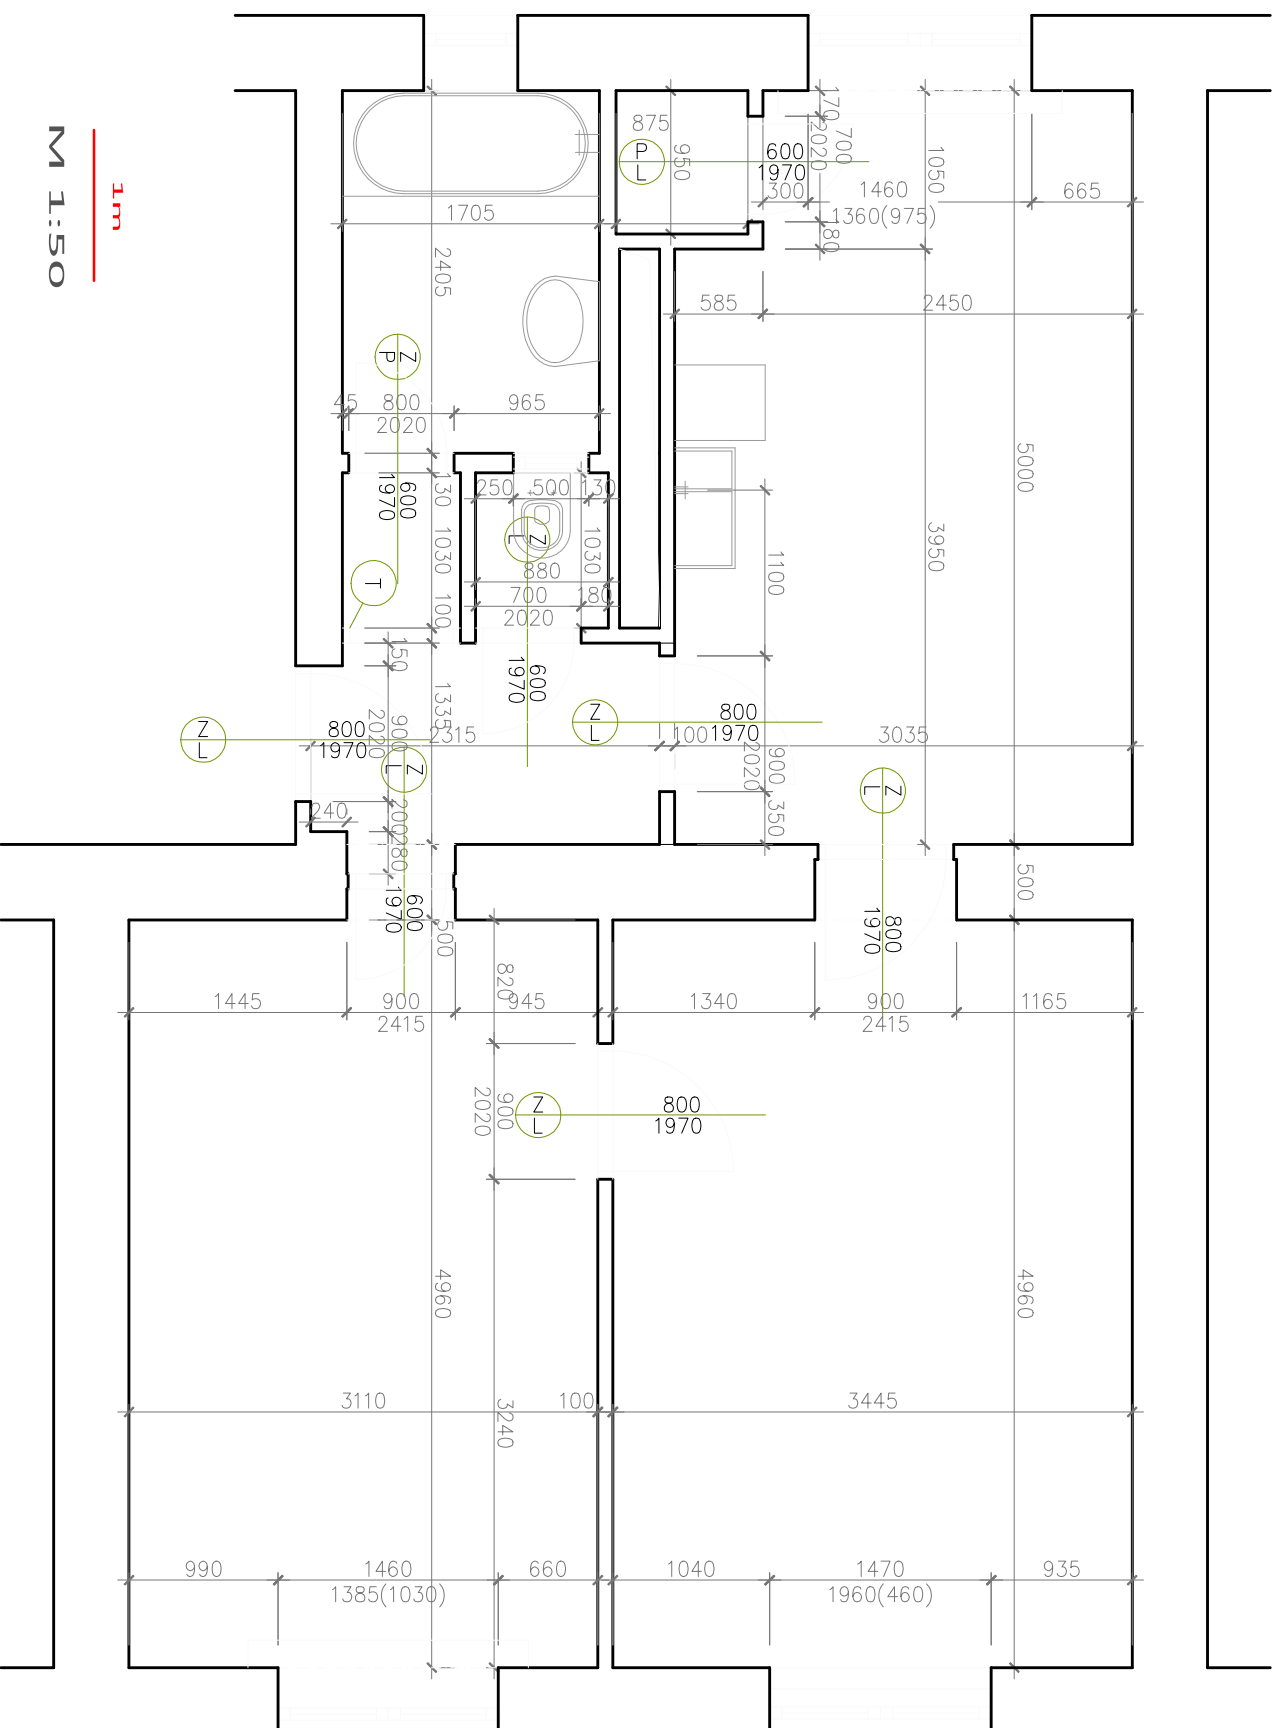


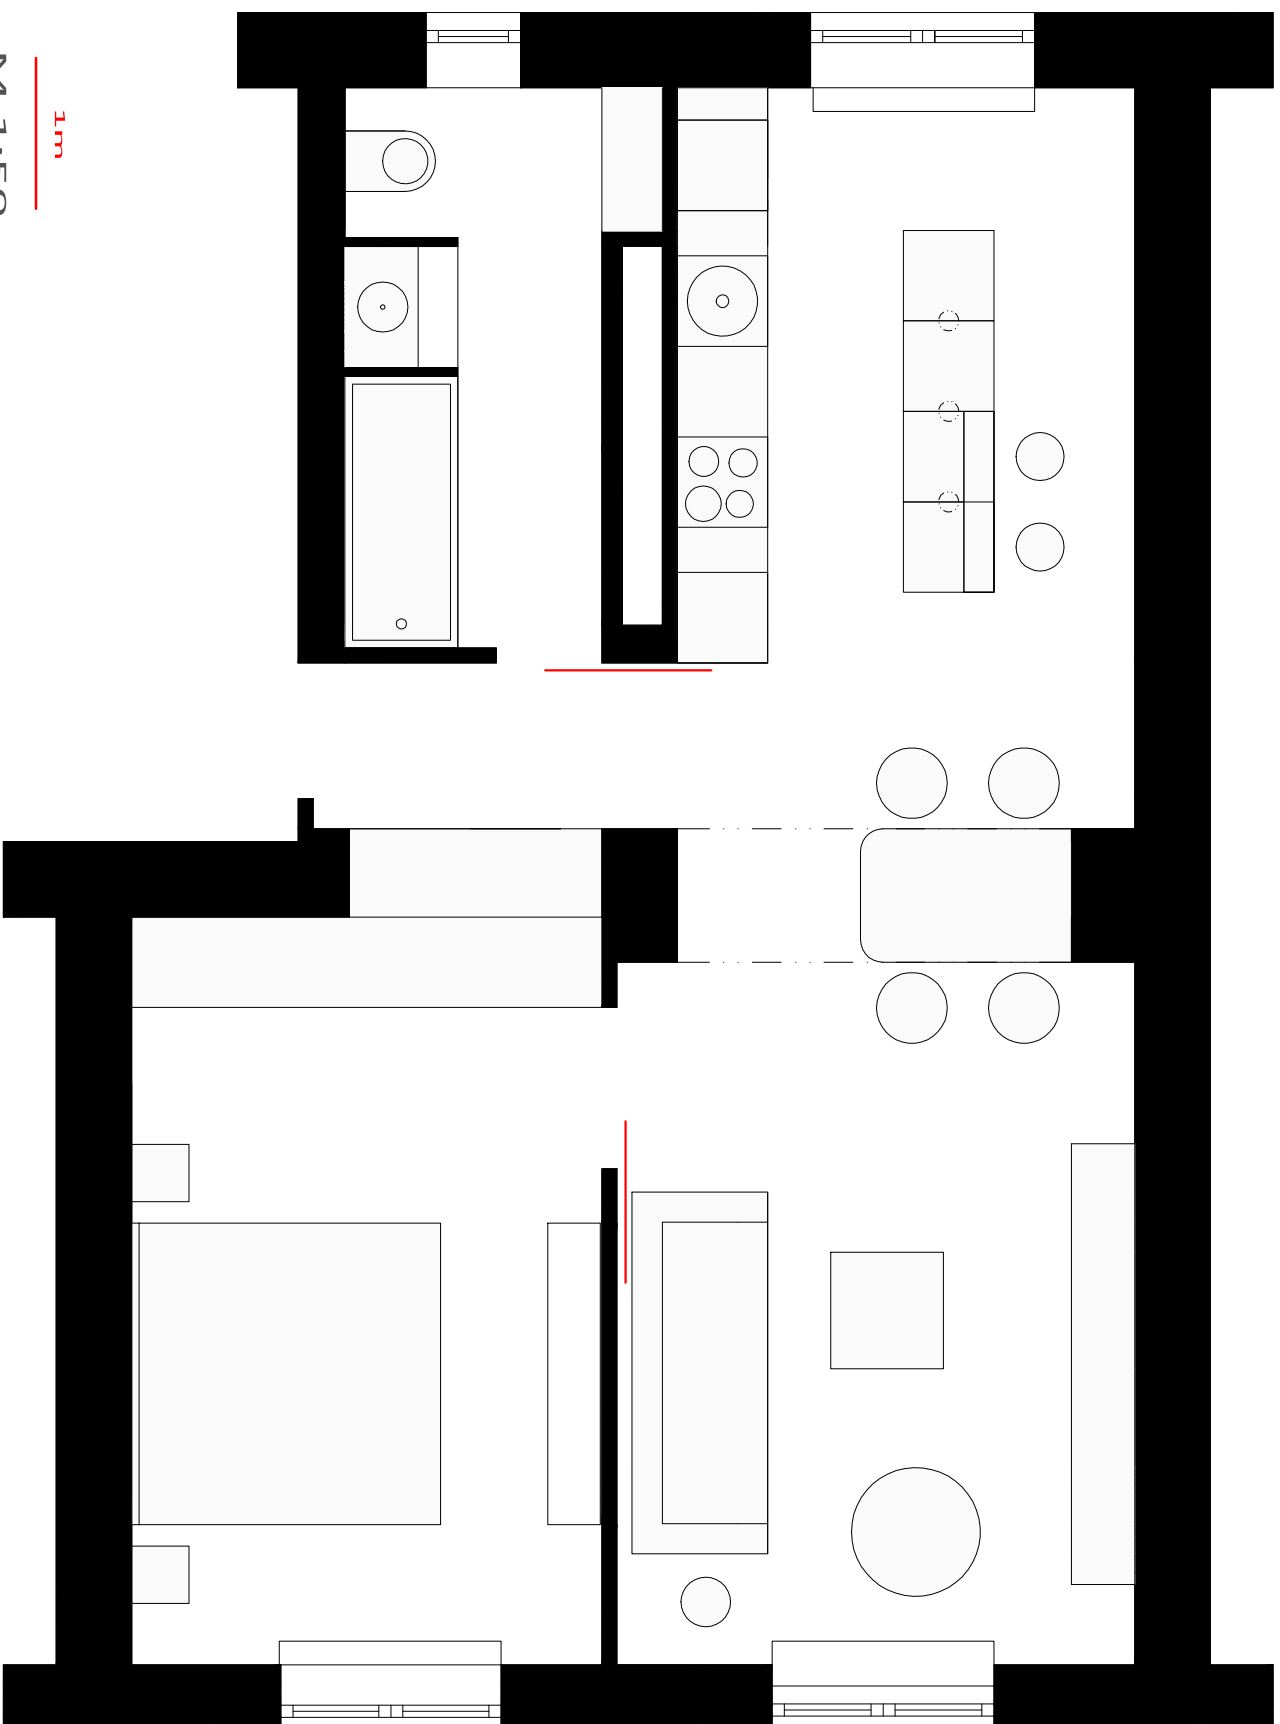

1m

M 1:50



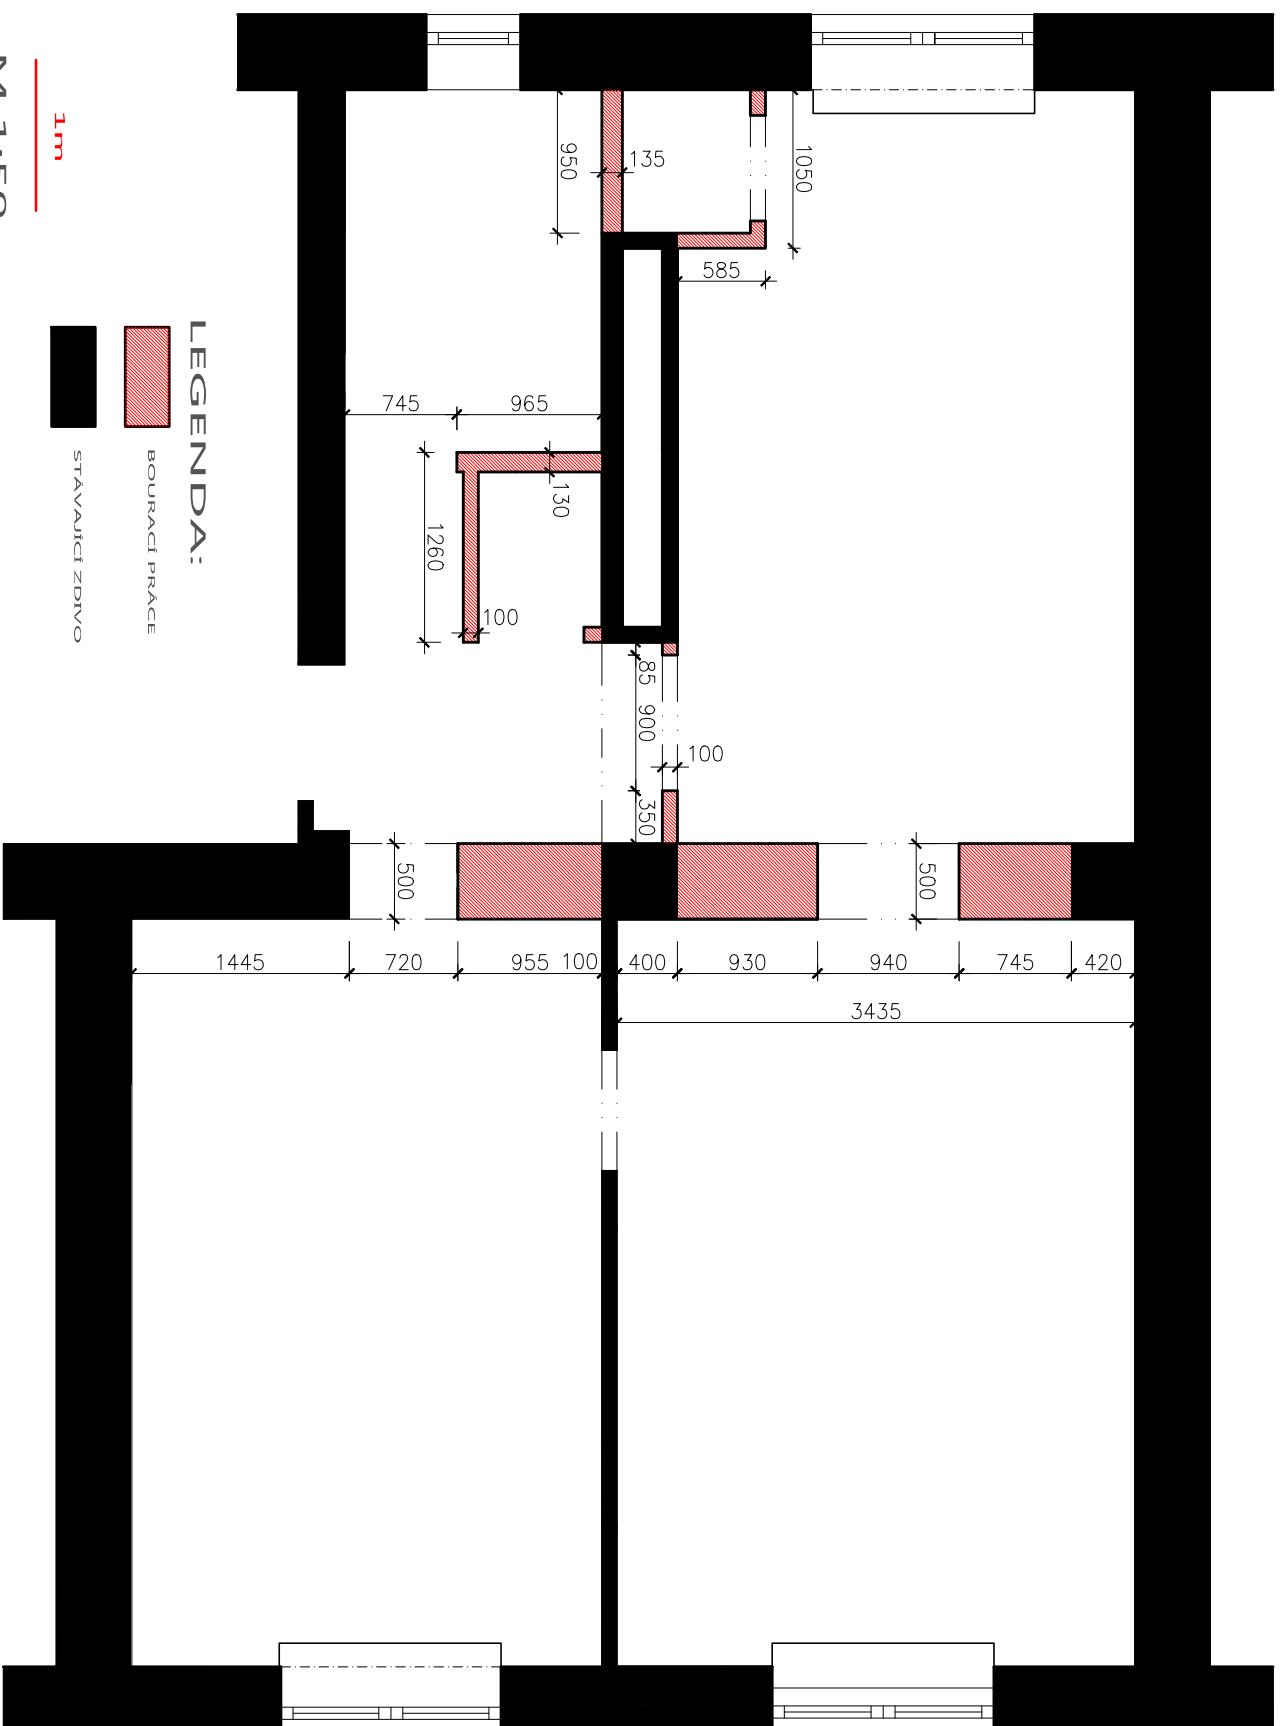




rozměr stavebního otvoru ovlivněním SDK přizpůsobit rozmětům konkrétní vybrané vestavné skříně – viz. výkresy chodby v části nazvané Výtvarná

pokud skříně bude řešena jako atypický truhlářský výrobek – zachovat zakotvené rozměry

Ing. arch. Zdeněk Balík  
+420 777 614 320  
zdenek@zette.cz  
Smilova 308, Pardubice  
www.zette.cz

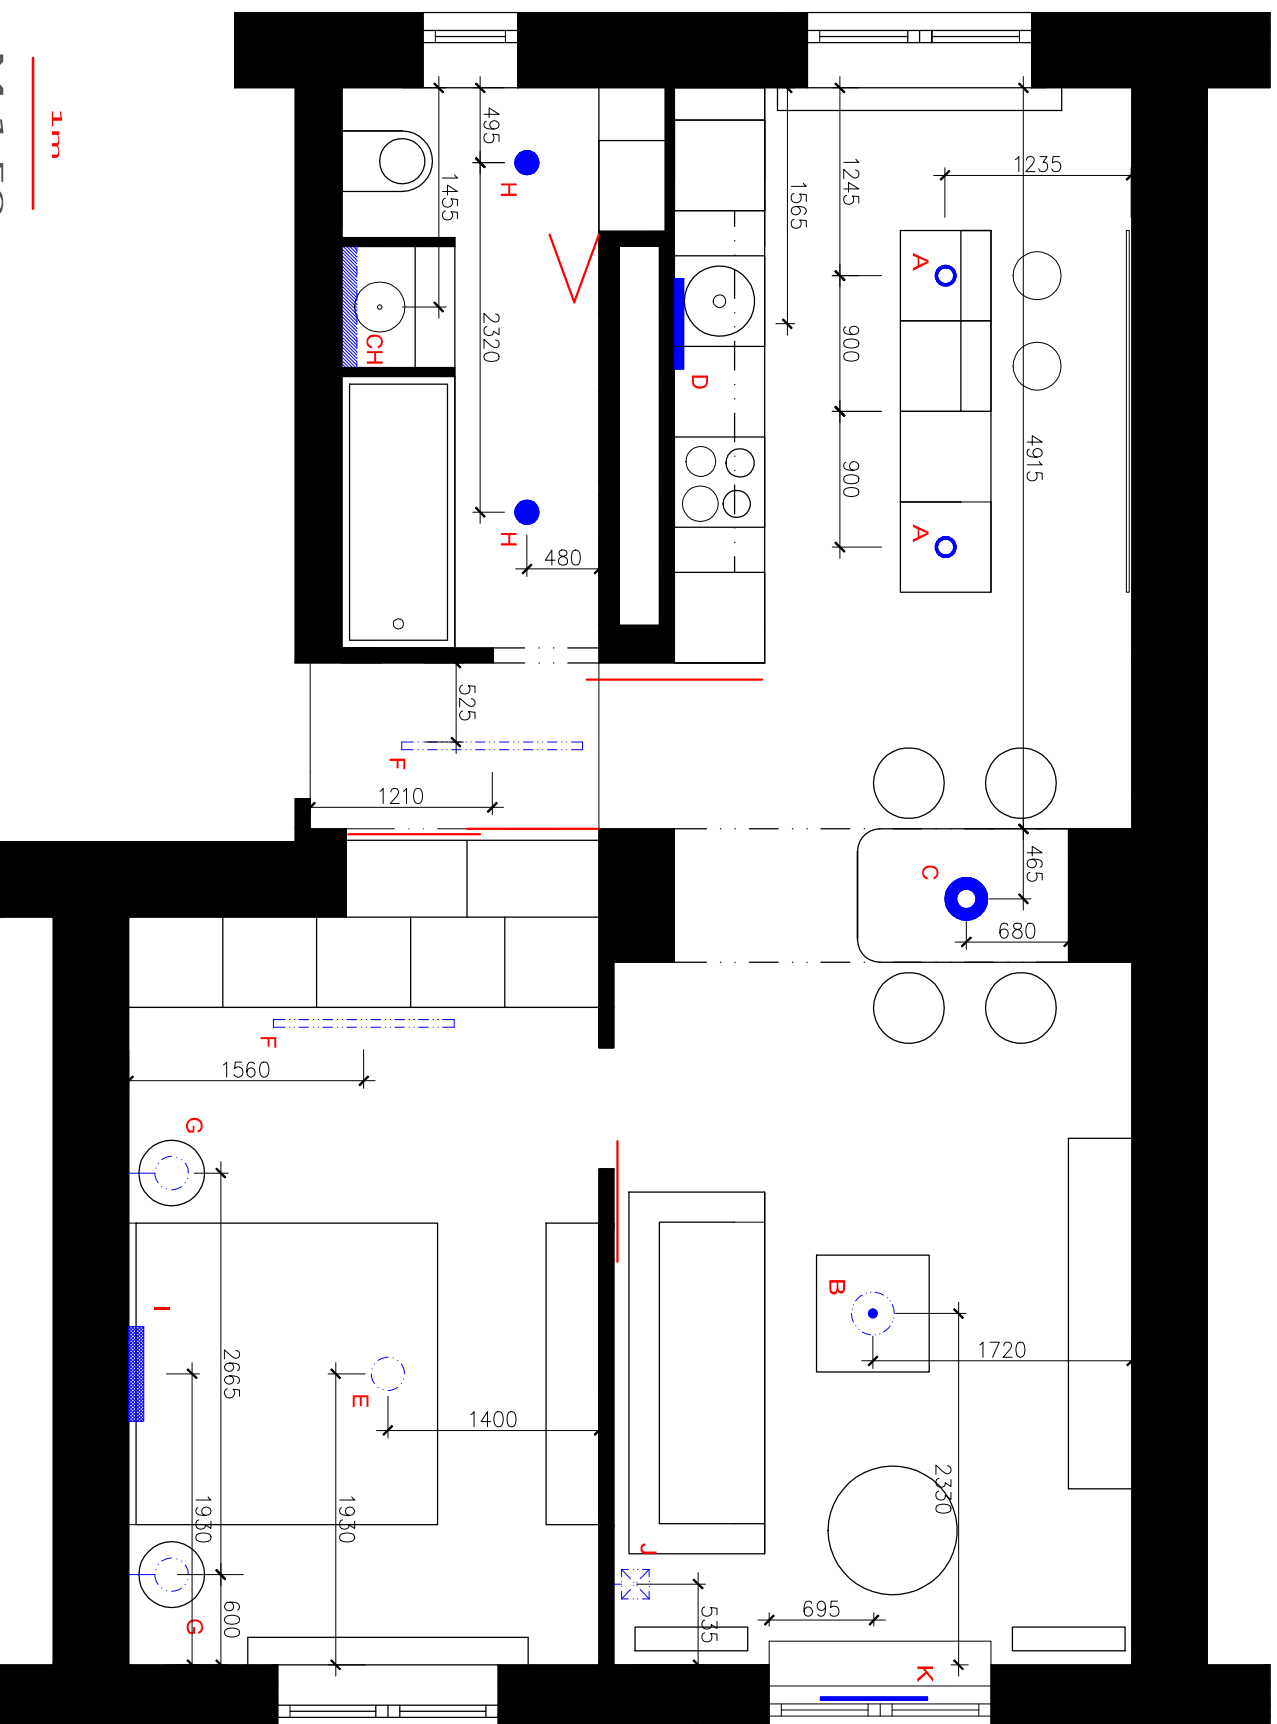













1m

M 1:50

LEGENDA SVÍTIDEL

LEGENDA SVÍTIDEL

značka	popis	typ svítidla	
	<b>A</b>	STROPNÍ ZAVĚSNÉ SVÍTIDLO	
	<b>B</b>	STROPNÍ ZAVĚSNÉ SVÍTIDLO	
	<b>C</b>	STROPNÍ PŘISAZENÉ SVÍTIDLO	KRUHOVÉ D=60 CM
	<b>D</b>	NÁBYTKOVÉ PŘISAZENÉ SVÍTIDLO	ZAŘÍVKY 60 CM, VĚ VÝŠKE 150 CM NAD PODLAHOU
	<b>E</b>	STROPNÍ PŘISAZENÉ SVÍTIDLO	
	<b>F</b>	STROPNÍ SVĚTLO	ZAŘÍVKY
	<b>G</b>	NÁSTĚNNÉ SVÍTIDLO	VĚ VÝŠKE 90 CM OD PODLAHY
	<b>H</b>	STROPNÍ PŘISAZENÉ BODOVÉ SVÍTIDLO	
	<b>CH</b>	STROPNÍ VESTAVNÉ SVÍTIDLO	ZAŘÍVKY /OSAZENÁ DO SDK ŽLABU/
	<b>I</b>	NÁSTĚNNÉ SVÍTIDLO	VĚ VÝŠKE 110 CM OD PODLAHY
	<b>J</b>	NÁSTĚNNÉ SVÍTIDLO	svítidlo–NUR/NUR MINI/černé
	<b>K</b>	STROPNÍ PŘISAZENÉ SVÍTIDLO	DIODOVÝ PÁS


## VÝTVARNÉ ŘEŠENÍ

ZETTE atelier s.r.o.

Ing. arch. Zdeněk Bařka  
+420 777 614 320  
zdenek@zette.cz

Smilova 308, Pardubice  
www.zette.cz

# CHODBA

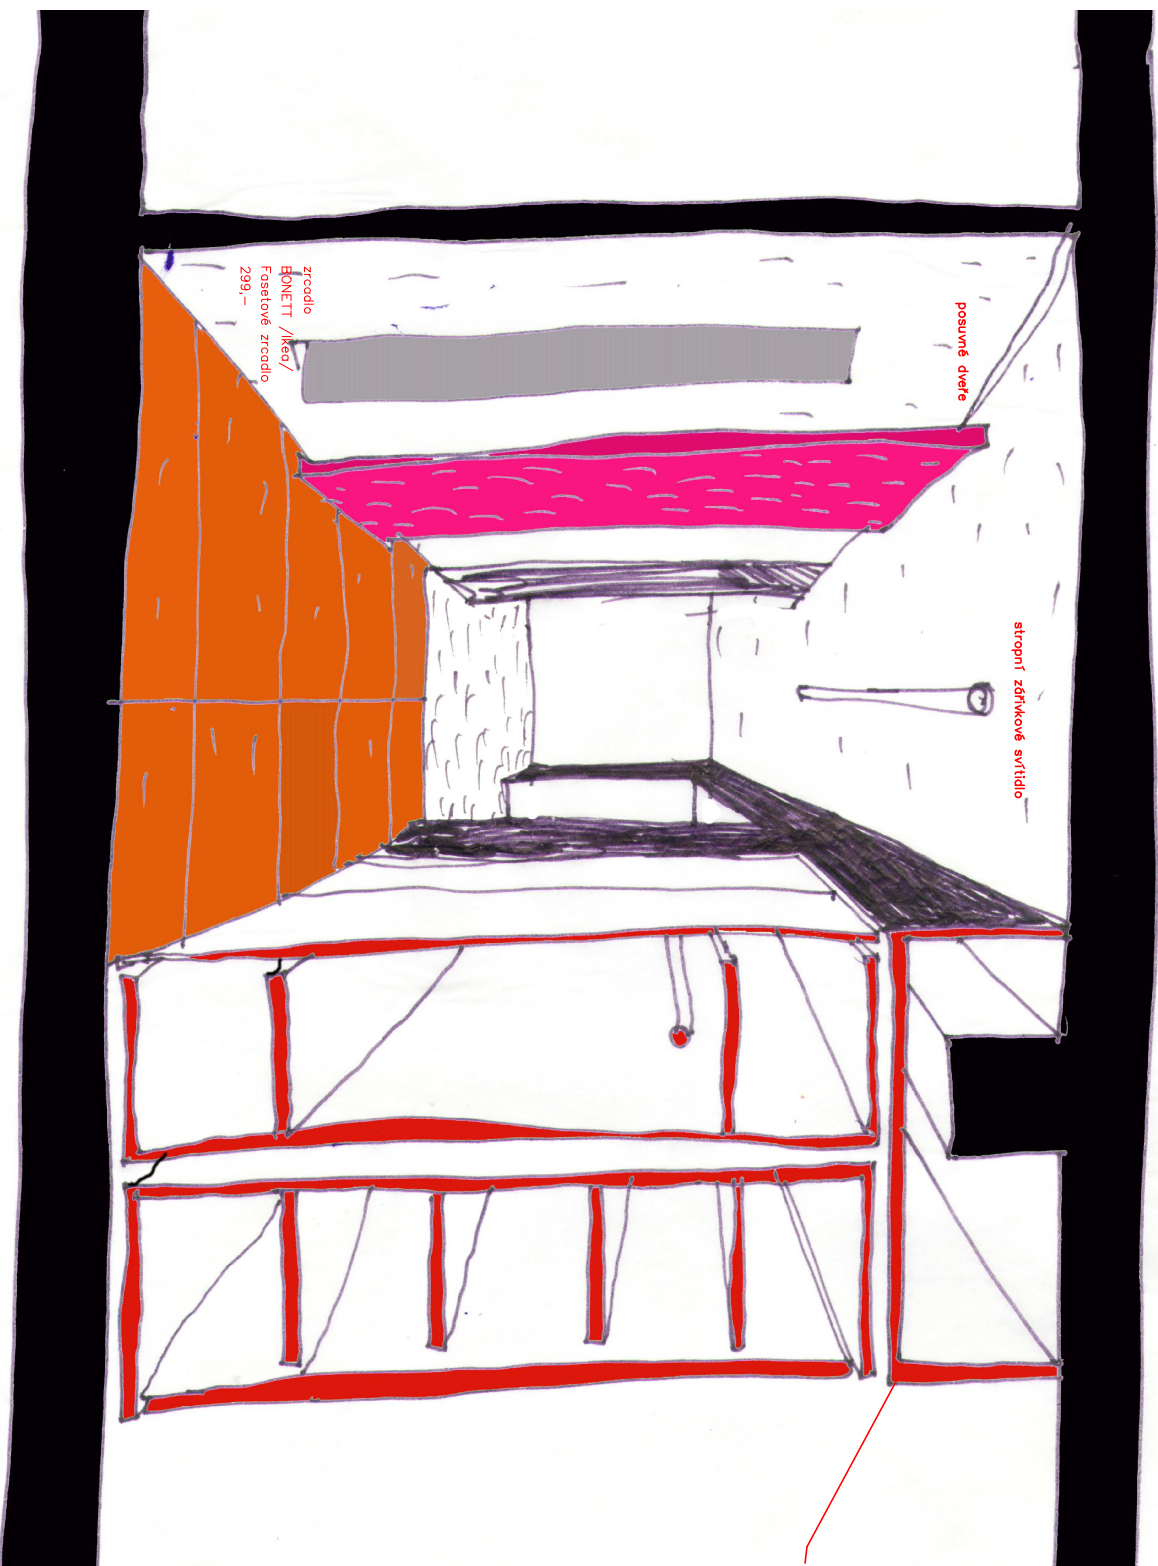

OBLOŽIT SDK,  
PODHLED SNIŽEN  
NA V.2200 MM

POZNÁMKA :

rozměr  
stavebního otvoru  
oplaštěním SDK  
přizpůsobit  
rozměrům  
konkrétní vybrané  
vestavné  
skříňe – viz. výkresy  
chodby v části  
nazvané Výtvarná  
pokud skříň bude  
řešeno jako  
atypický  
truhlářský  
výrobek – zachovat  
zakotované  
rozměry

ZETTE atelier s.r.o.

Ing. arch. Zdeněk Bařík  
+420 777 614 320  
zdenek@zette.cz

Smilova 308, Pardubice  
www.zette.cz


# CHODBA

Kování pro  
posuvné dveře  
Top Line  
1200–kování  
Hettich




## POSUVNÉ DVEŘE

- 1. varianta  
atypický  
truhlářský  
výrobek – rozměr  
dveří 2600x1100  
/MDF, polyuretanový  
nástřík, mat. – fialová /
- 2. varianta  
posuvné dveře Sapeli –  
atypické provedení  
/skrýtý posuv  
ulterior /  
[/www.sapeli.cz/](http://www.sapeli.cz/)

 

dveře koupelna – barva

 


dveře koupelna – barva



stropní zdřívkové svítidlo



stávající dveře – bílý nástřík RAL 9010 mat.

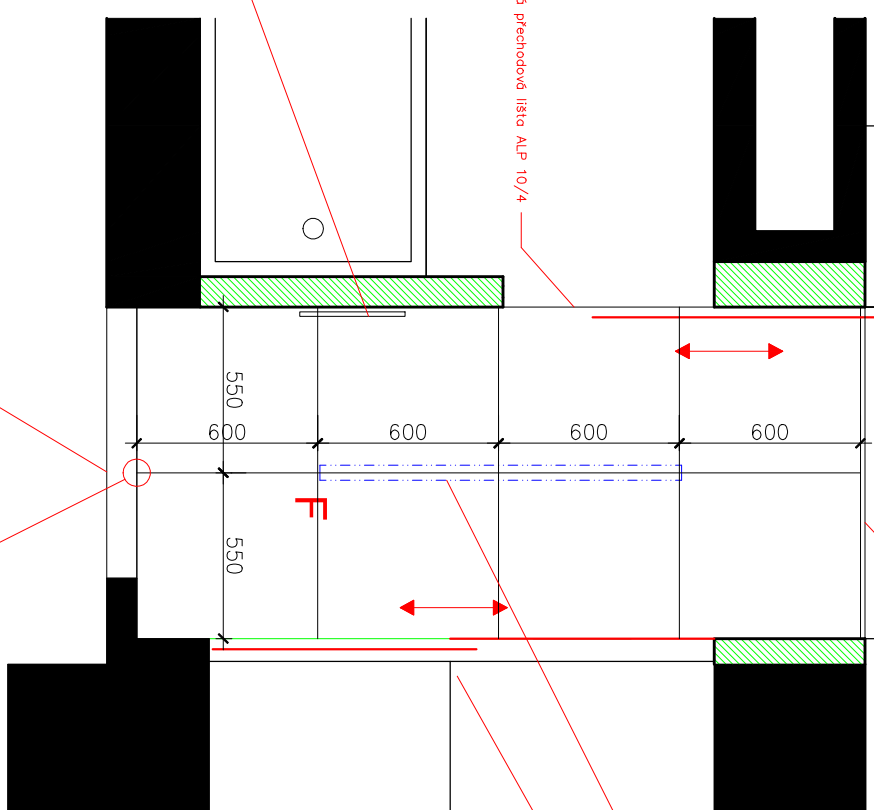

hlíníkové přechodové lišta ALP 10/4

F – stropní přisazené svítidlo  
zdřívka – 1000mm

PAX  
Šatní skříň s posuvnými dveřmi, bílá, Anstad lesklé bílé  
10 990, – IKEA



150 x 66 x 236 cm

POZNÁMKA : rozměr stavebního otvoru  
oploštěním SDK přizpůsobit  
rozměrům konkrétní vybrané  
vestavné skříně, pokud skříň  
nebude řešena jako atypický  
truhlářský výrobek

podlaha	dlažba 60 x60 cm
stěny	primalex –RAL 9010
strop	primalex –RAL 9010


zrcadlo  
BONETTI /keo/  
Fosetové zrcadlo  
299, –

M 1:25

ZETTE atelier s.r.o.

Ing. arch. Zdenek Balík  
+420 777 614 320  
zdenek@zette.cz  
Smilova 308, Pardubice  
www.zette.cz

# KOUPELNA

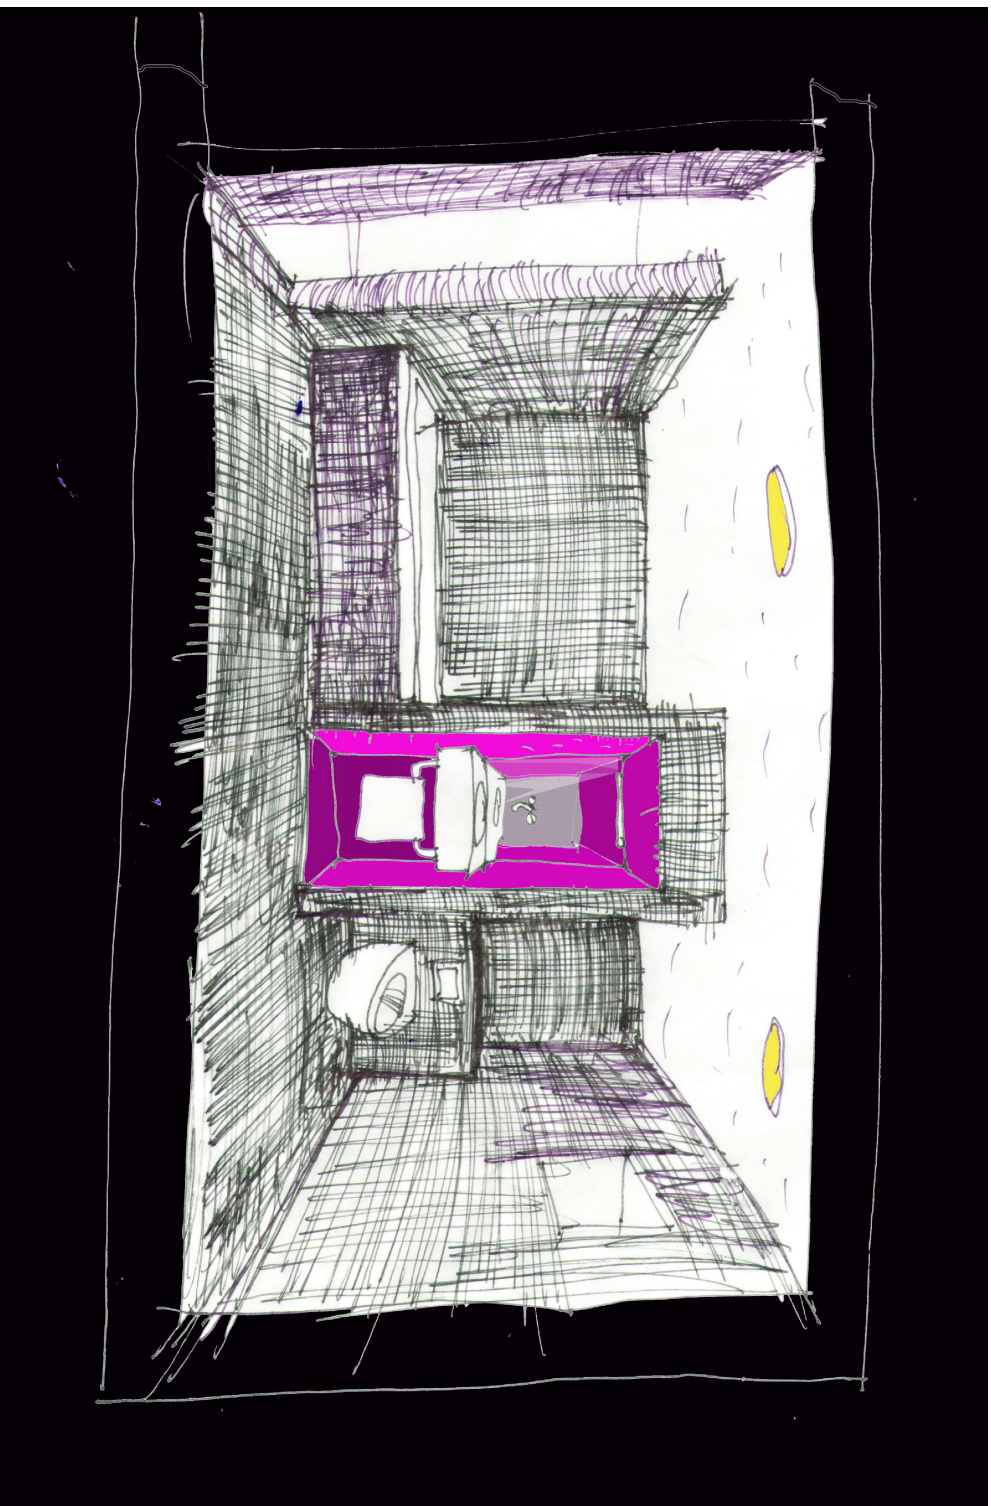

ZETTE atelier s.r.o.



Ing. arch. Zdeněk Bařík  
+420 777 614 320  
zdenek@zette.cz

Smilova 308, Pardubice  
www.zette.cz





# KOUPELNA

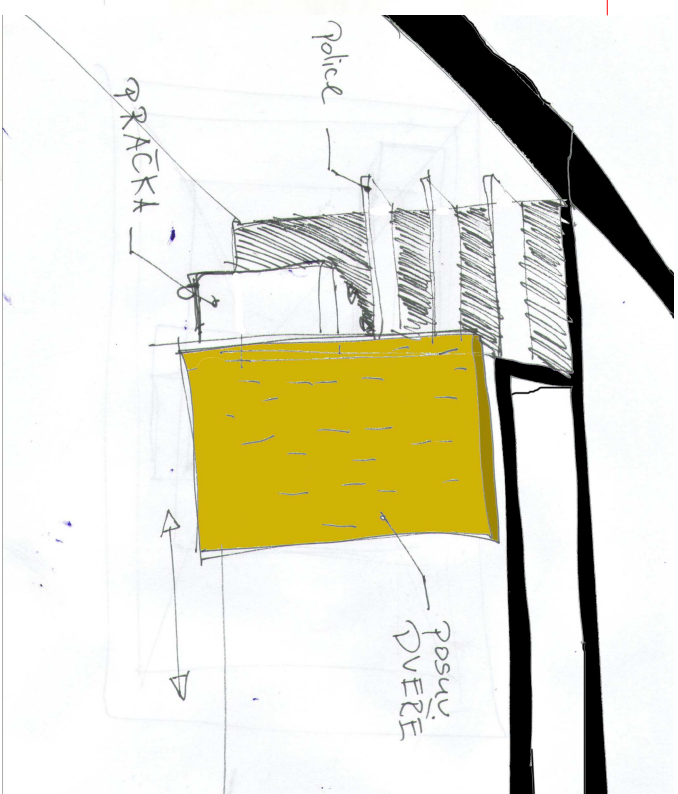
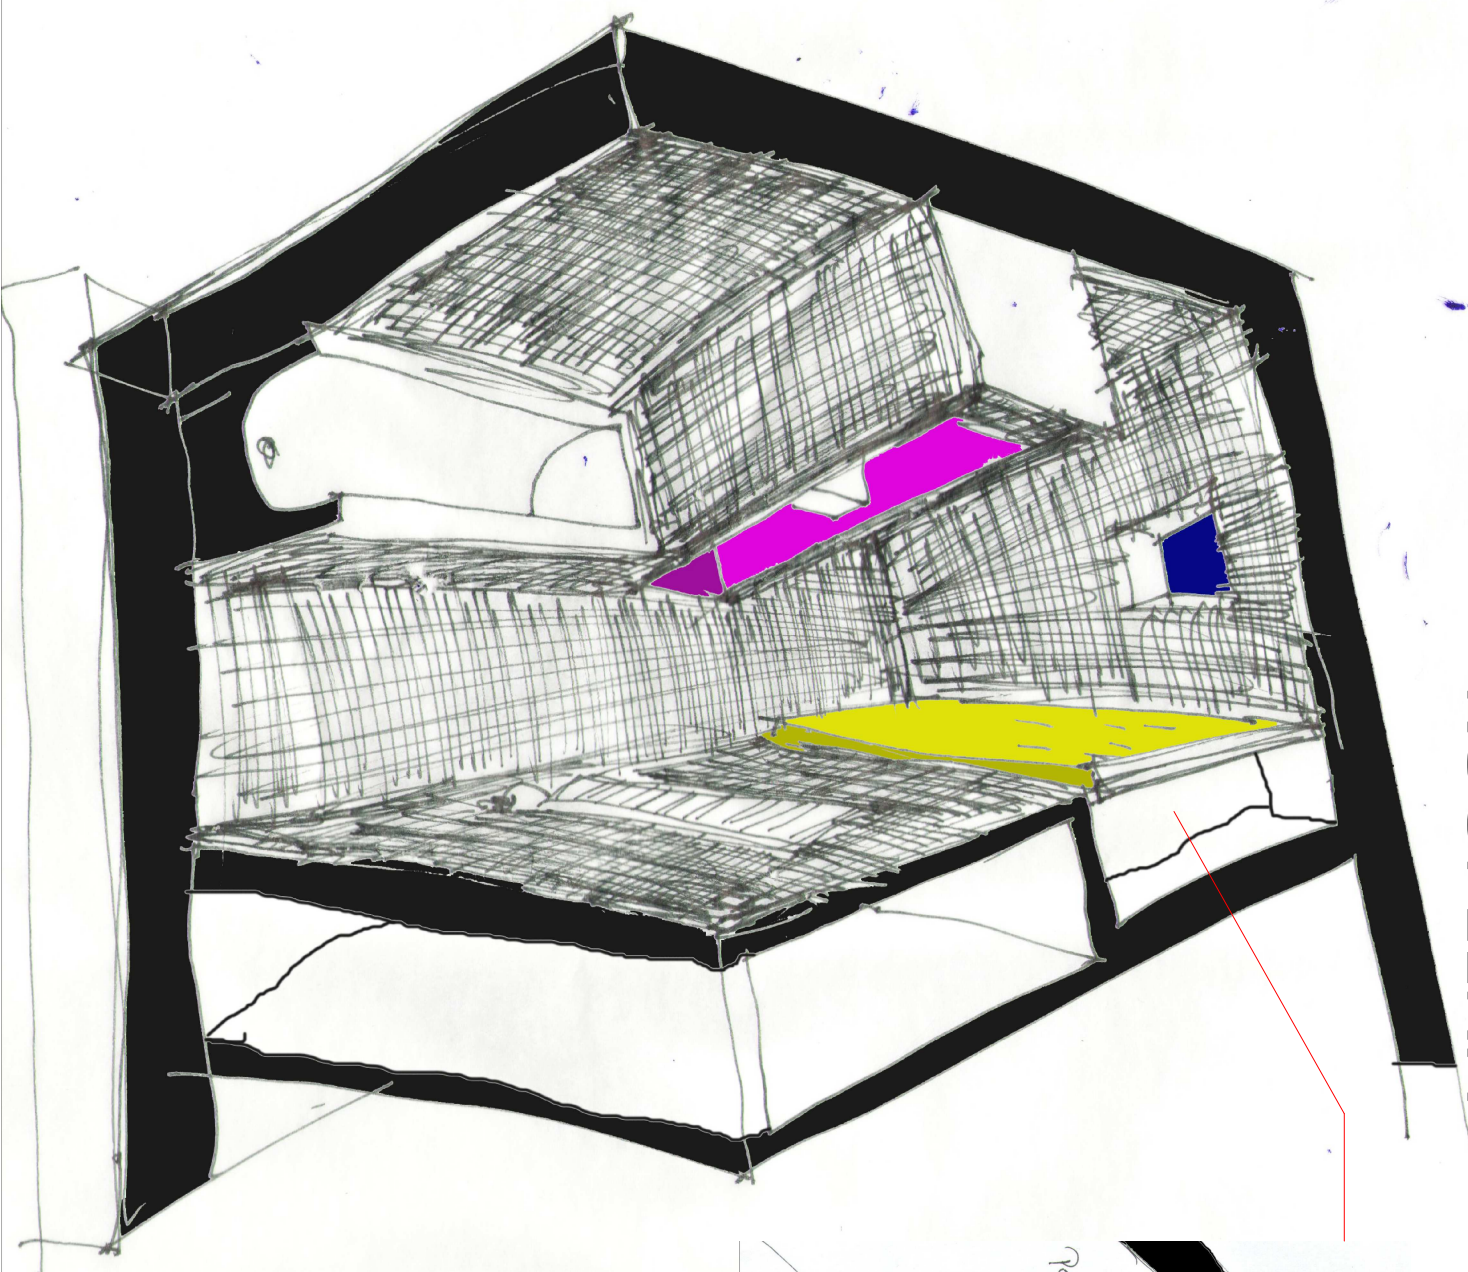


ZETTE atelier s.r.o.

Ing. arch. Zdeněk Bařka  
+420 777 614 320  
zdenek@zette.cz

Smilova 308, Pardubice  
www.zette.cz

# KUCHYŇ

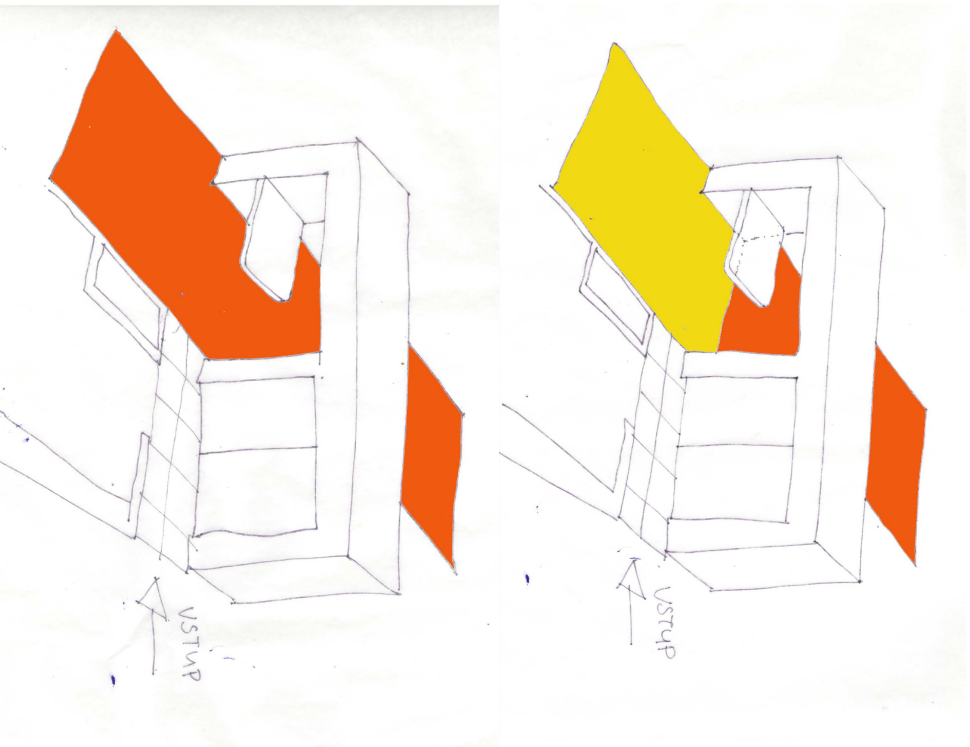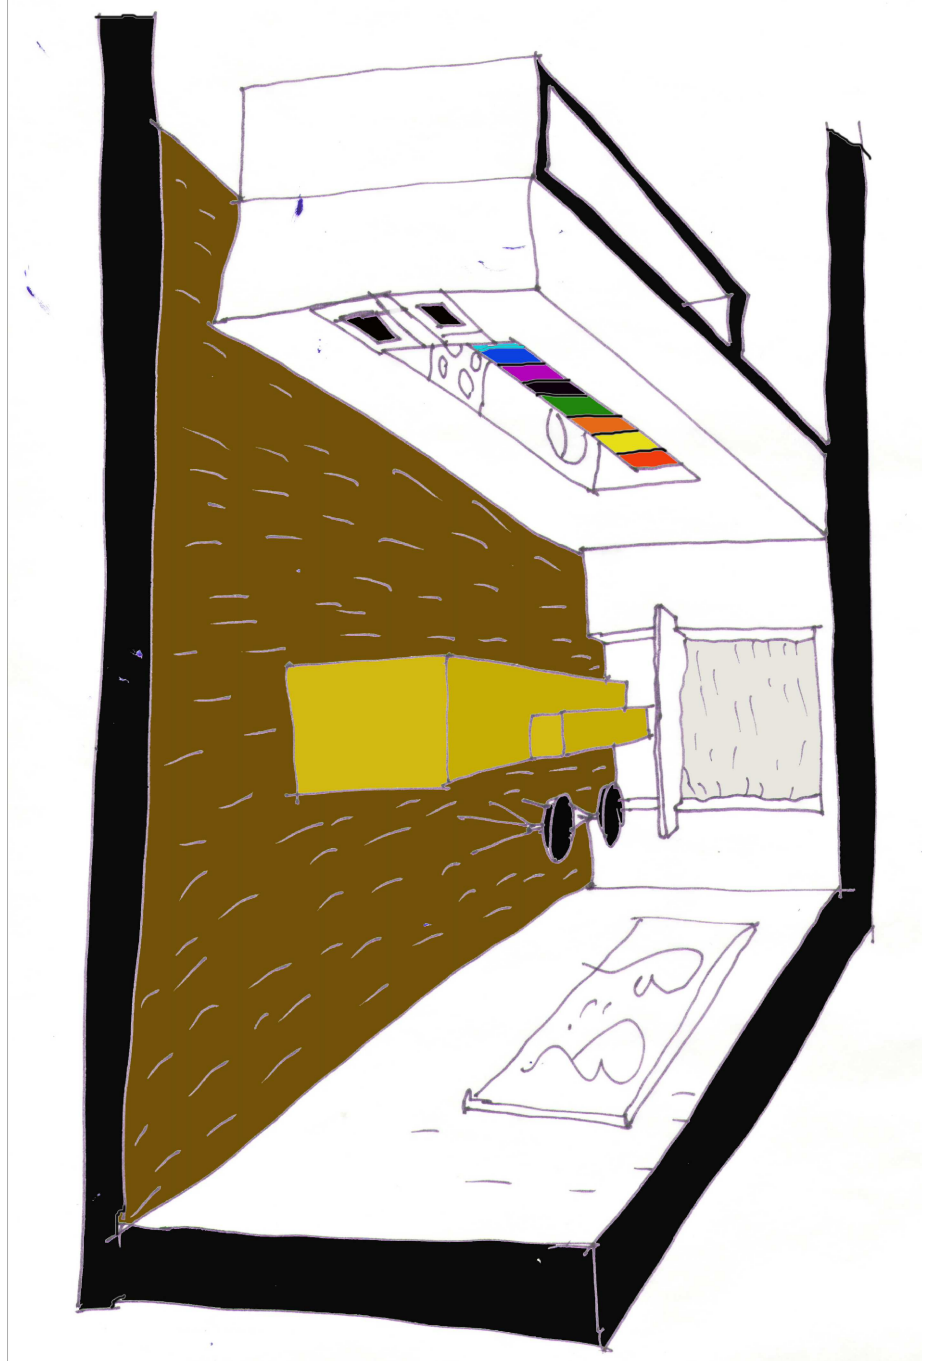

ZETTE atelier s.r.o.

Ing. arch. Zdeněk Bařík  
+420 777 614 320  
zdenek@zette.cz  
Smilova 308, Pardubice  
www.zette.cz




# KUCHYŇ



**A** stropní svítidlo  
FOTO / IKEA/  
Závěsná lampa, tmavě šedá  
699,-




**ROLETA**—světlopropustná látko/barva černá/

 


podlaha	dřevěná plovoucí
stěny	primalex-RAL 9010
strop	primalex-RAL 9010


šumpfkovo budoucí plátino

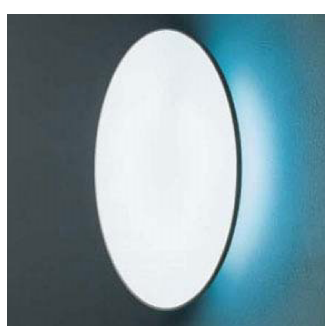

přisazené stropní svítidlo nad jídelním stolem  
kruhové /D=cca 600 mm/

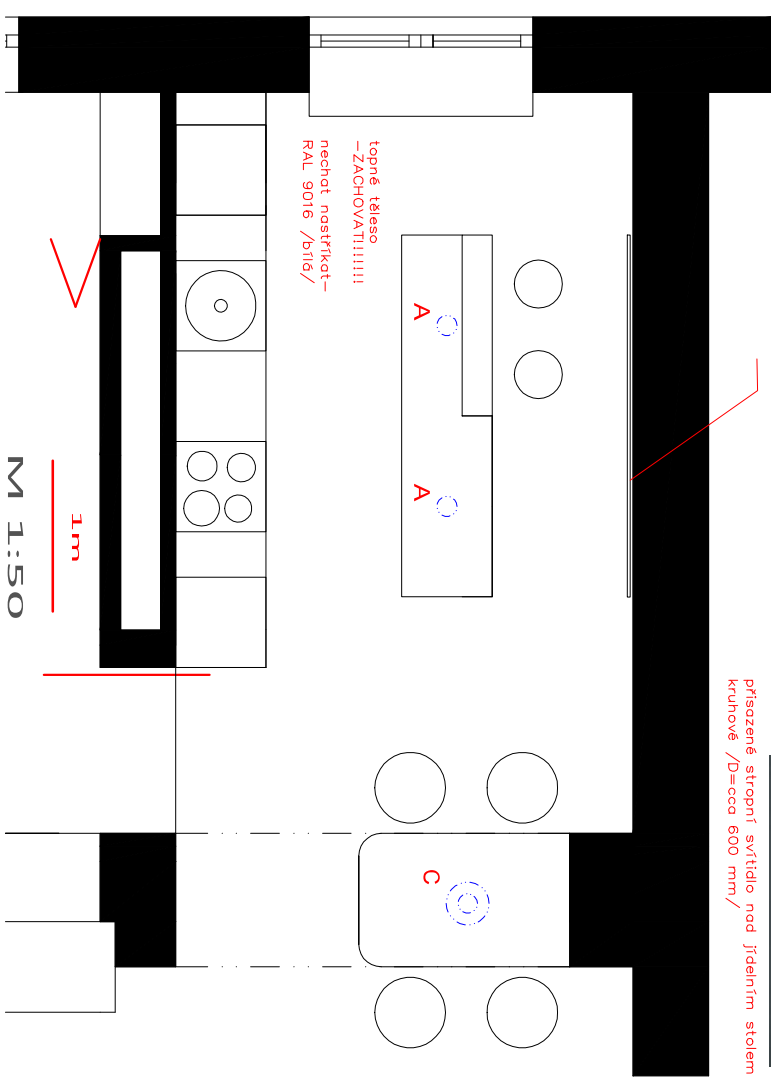

topné těleso  
—ZACHOVAT!!!!!!!  
nechat nastříkat—  
RAL 9016 /bílé/

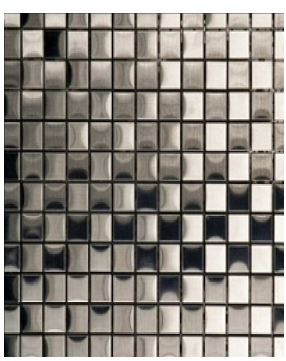

metalická mozaika—obklad




plovoucí podlaha



dýha Anigre—ostrůvek



TOBIAS /Ikea/  
židle, transparentní, pochromov  
1 990,-

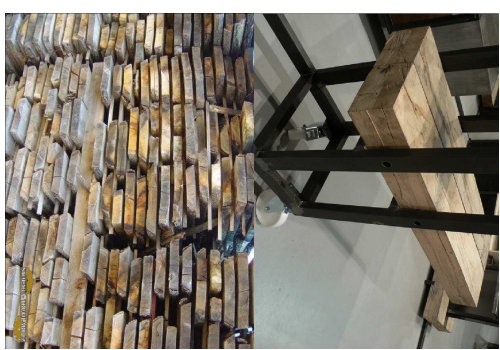

jídelní stůl


**ZETTE atelier s.r.o.**

Ing. arch. Zdeněk Bařík  
+420 777 614 320  
zdenek@zette.cz  
Smilova 308, Pardubice  
www.zette.cz

# KUCHYŇ

## - kuchyňská linka

-schéma materiál. a barevného řešení

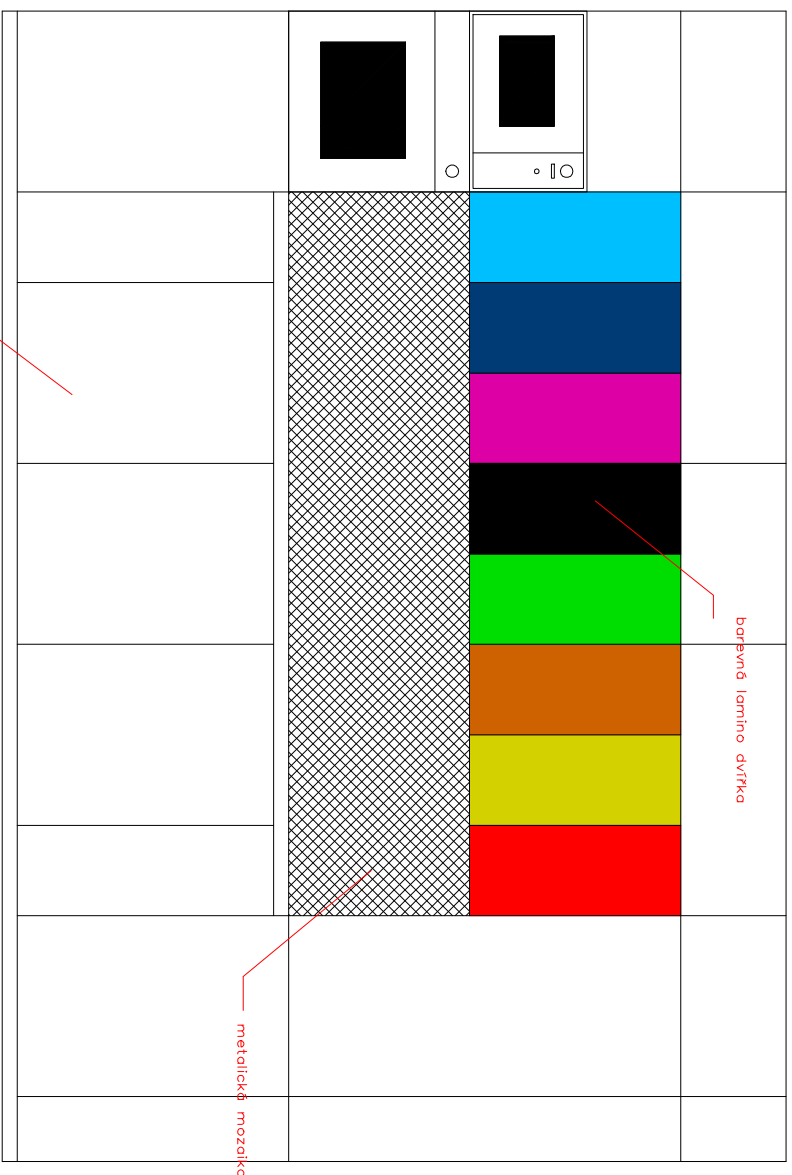


ZETTE atelier s.r.o.

Ing. arch. Zdeněk Bařík  
+420 777 614 320  
zdenek@zette.cz  
Smilova 308, Pardubice  
www.zette.cz

# KUCHYNĚ

## - kuchyňská linka

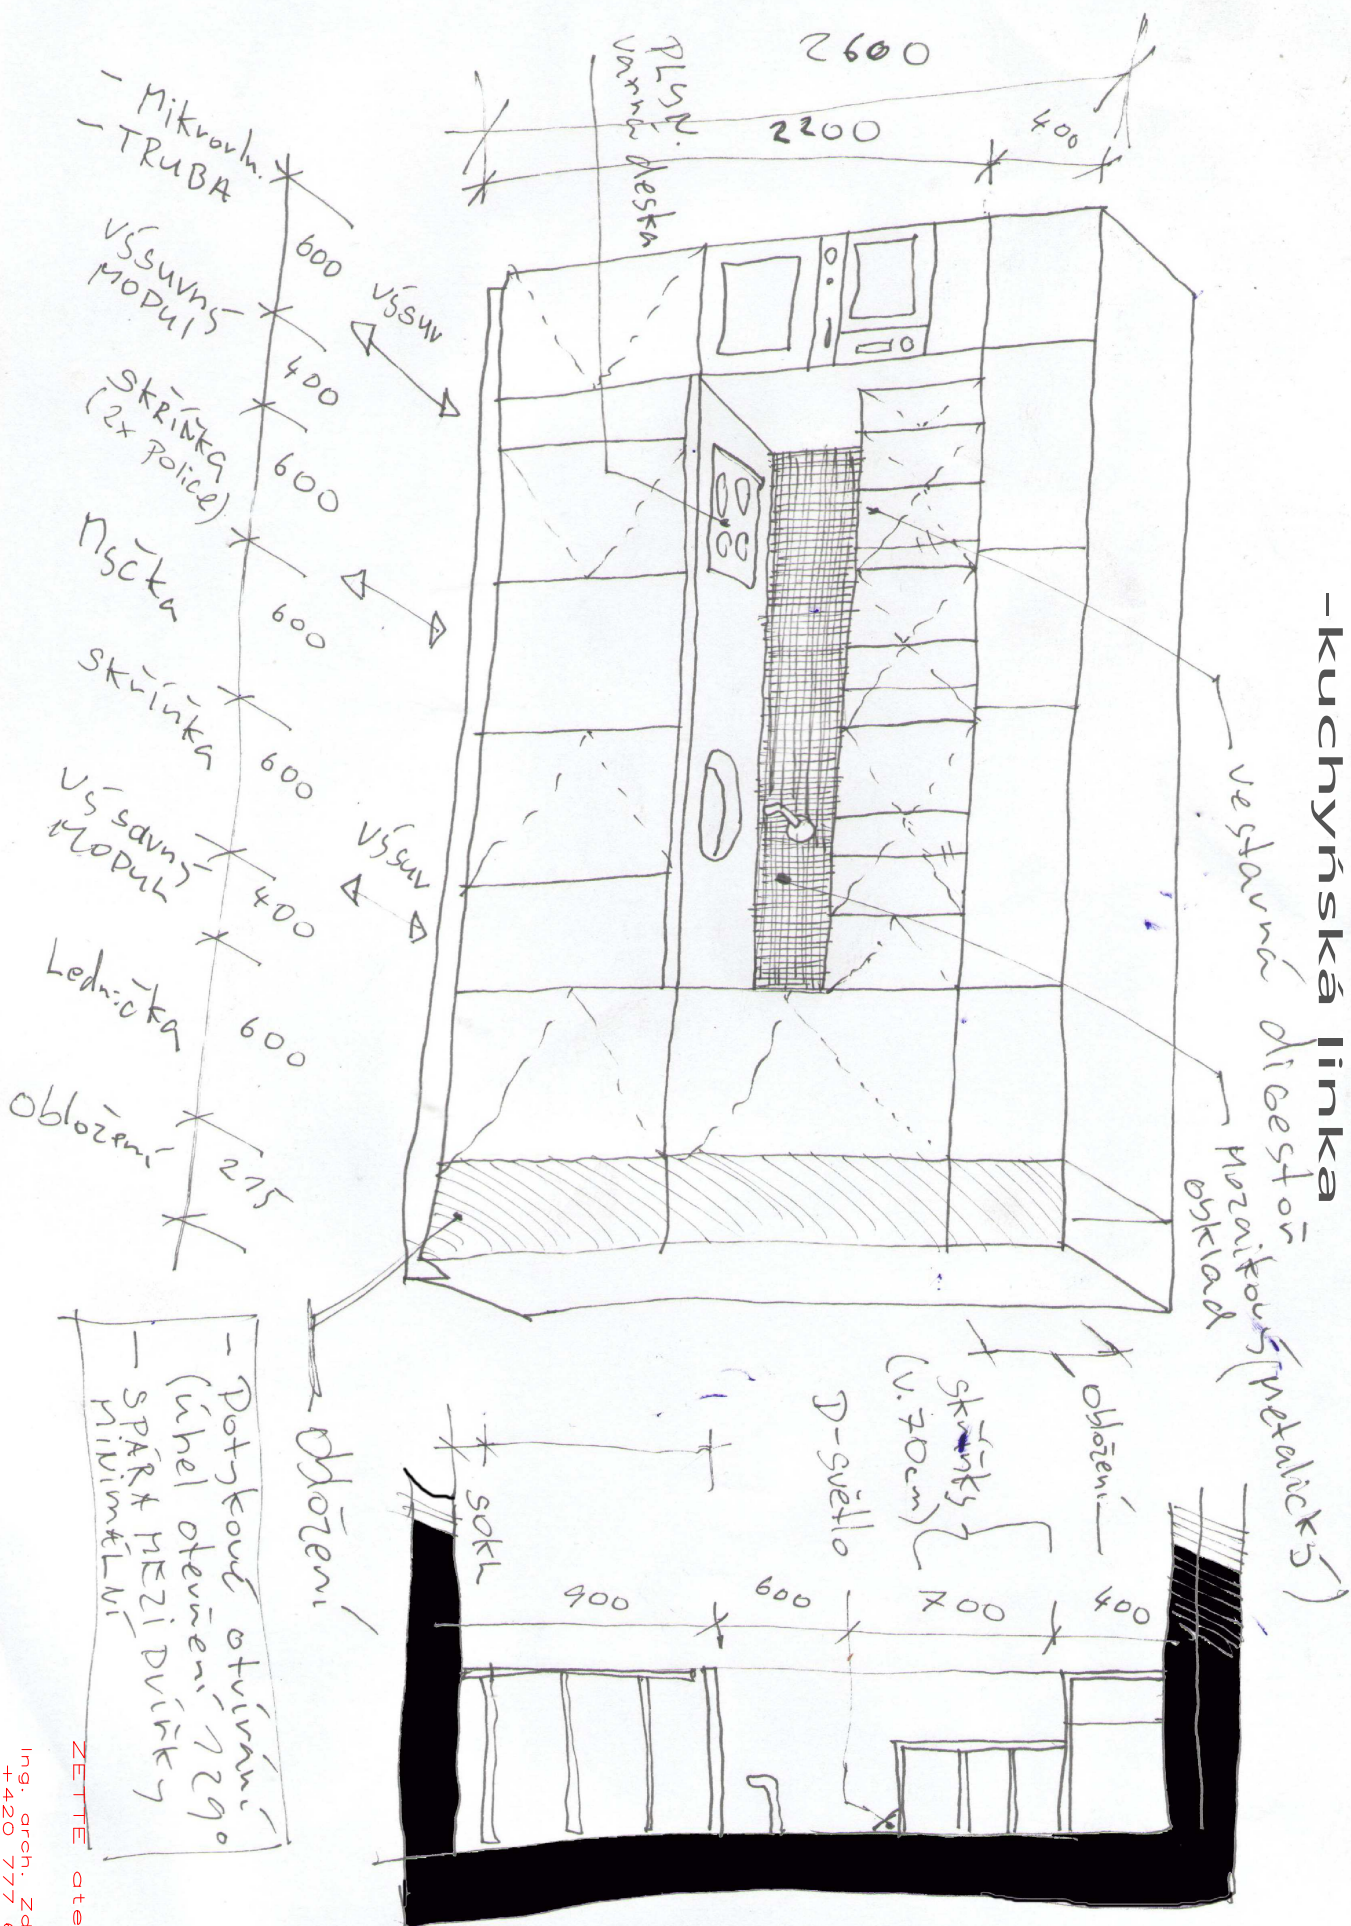

ZETTE atelier s.r.o.


Ing. arch. Zdeněk Bařka  
+420 777 614 320  
zdenek@zette.cz  
Smilova 308, Pardubice  
www.zette.cz



# KUCHYNÍ ostrůvek

MDF + 1.20mm ANIGRE

mobilit (poset)  
prac. plocha + boty a dvířka = stejný  
materiál  
MDF

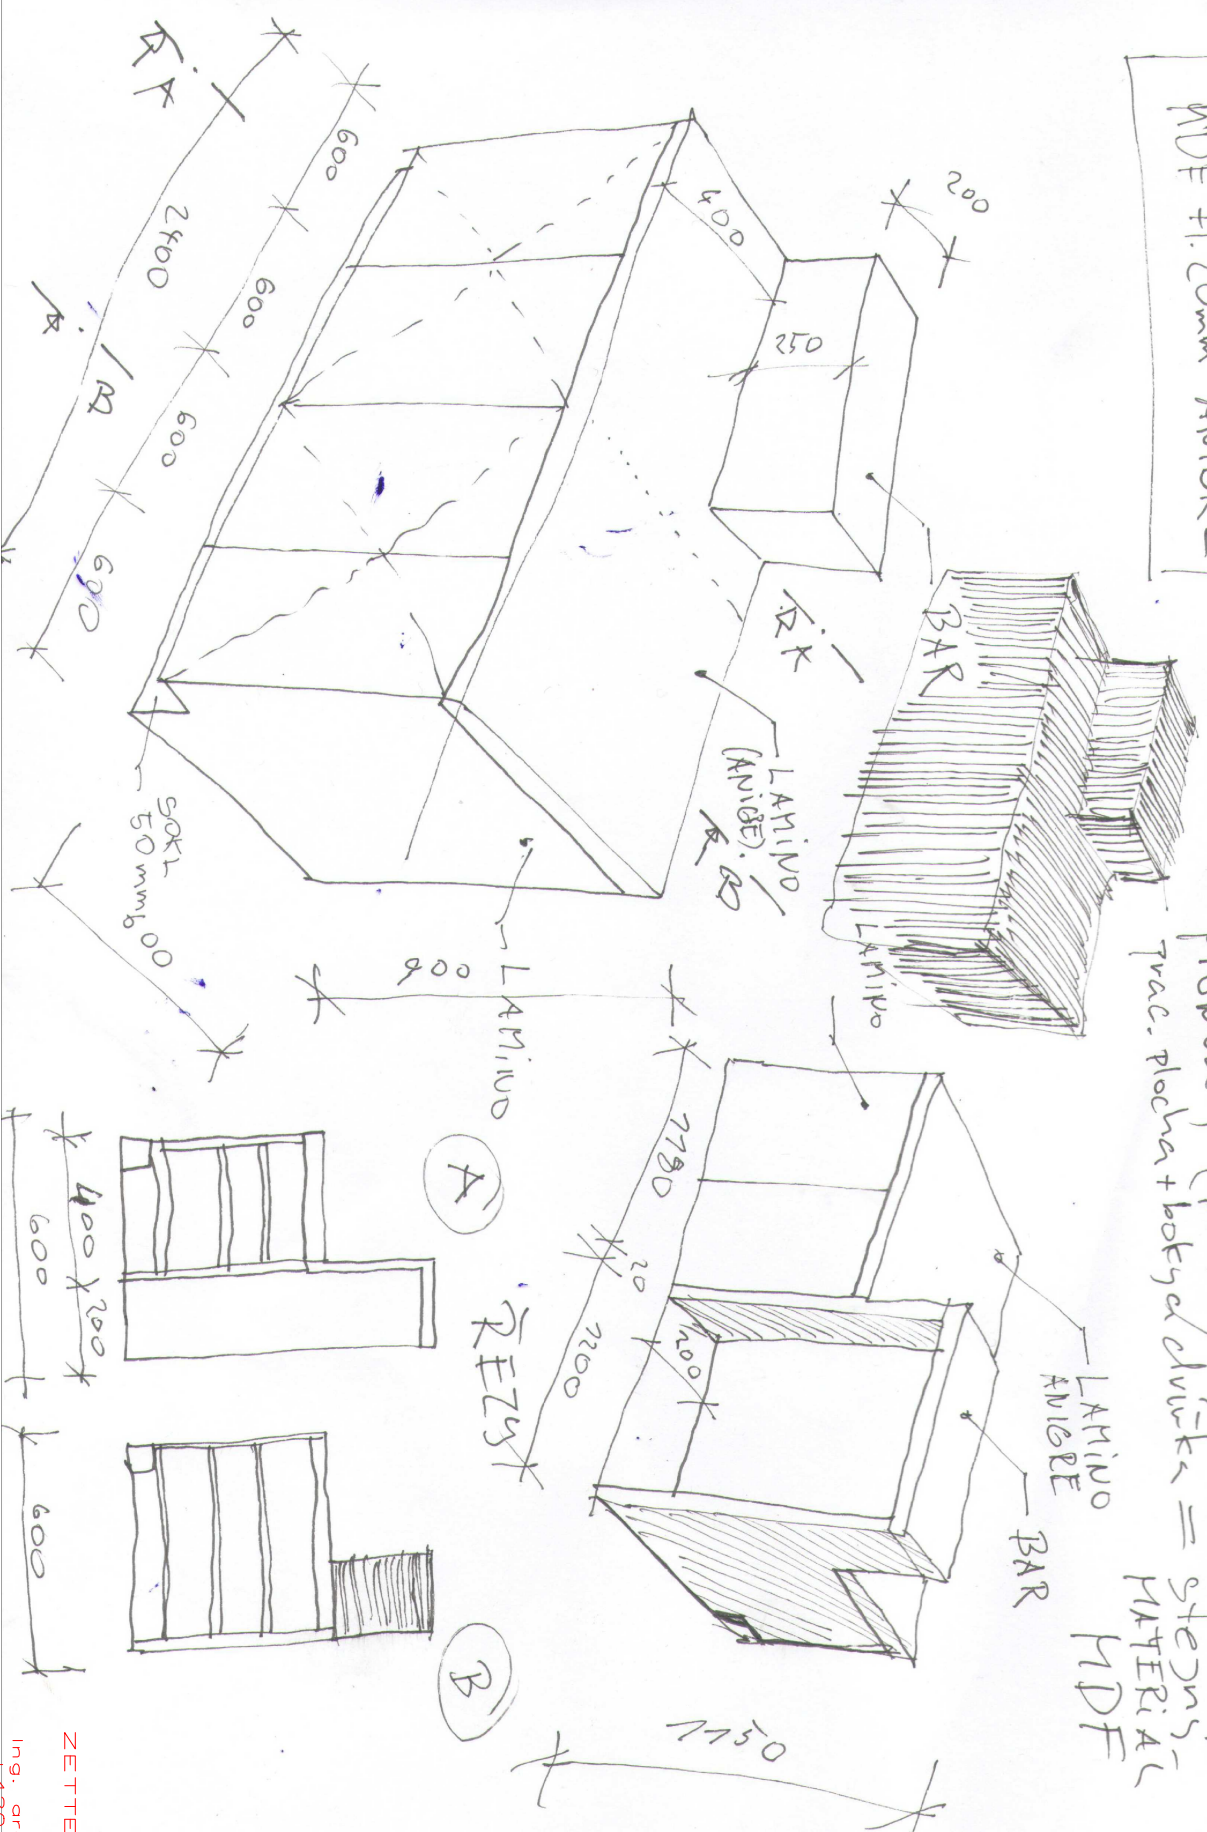



ZETTE atelier s.r.o.

Ing. arch. Zdeněk Bařka  
+420 777 614 320  
zdenek@zette.cz


Smilova 308, Pardubice  
www.zette.cz

# KUCHYŇ jídelsna

**zette**

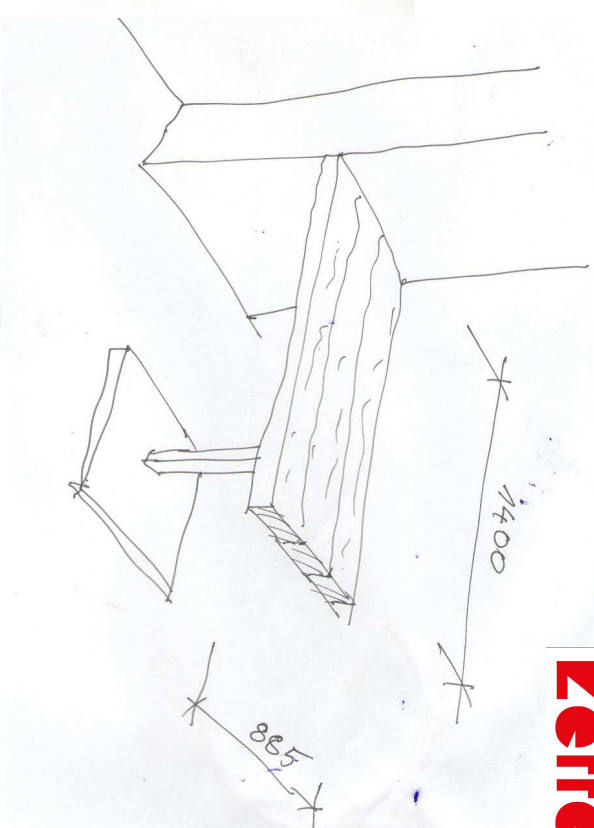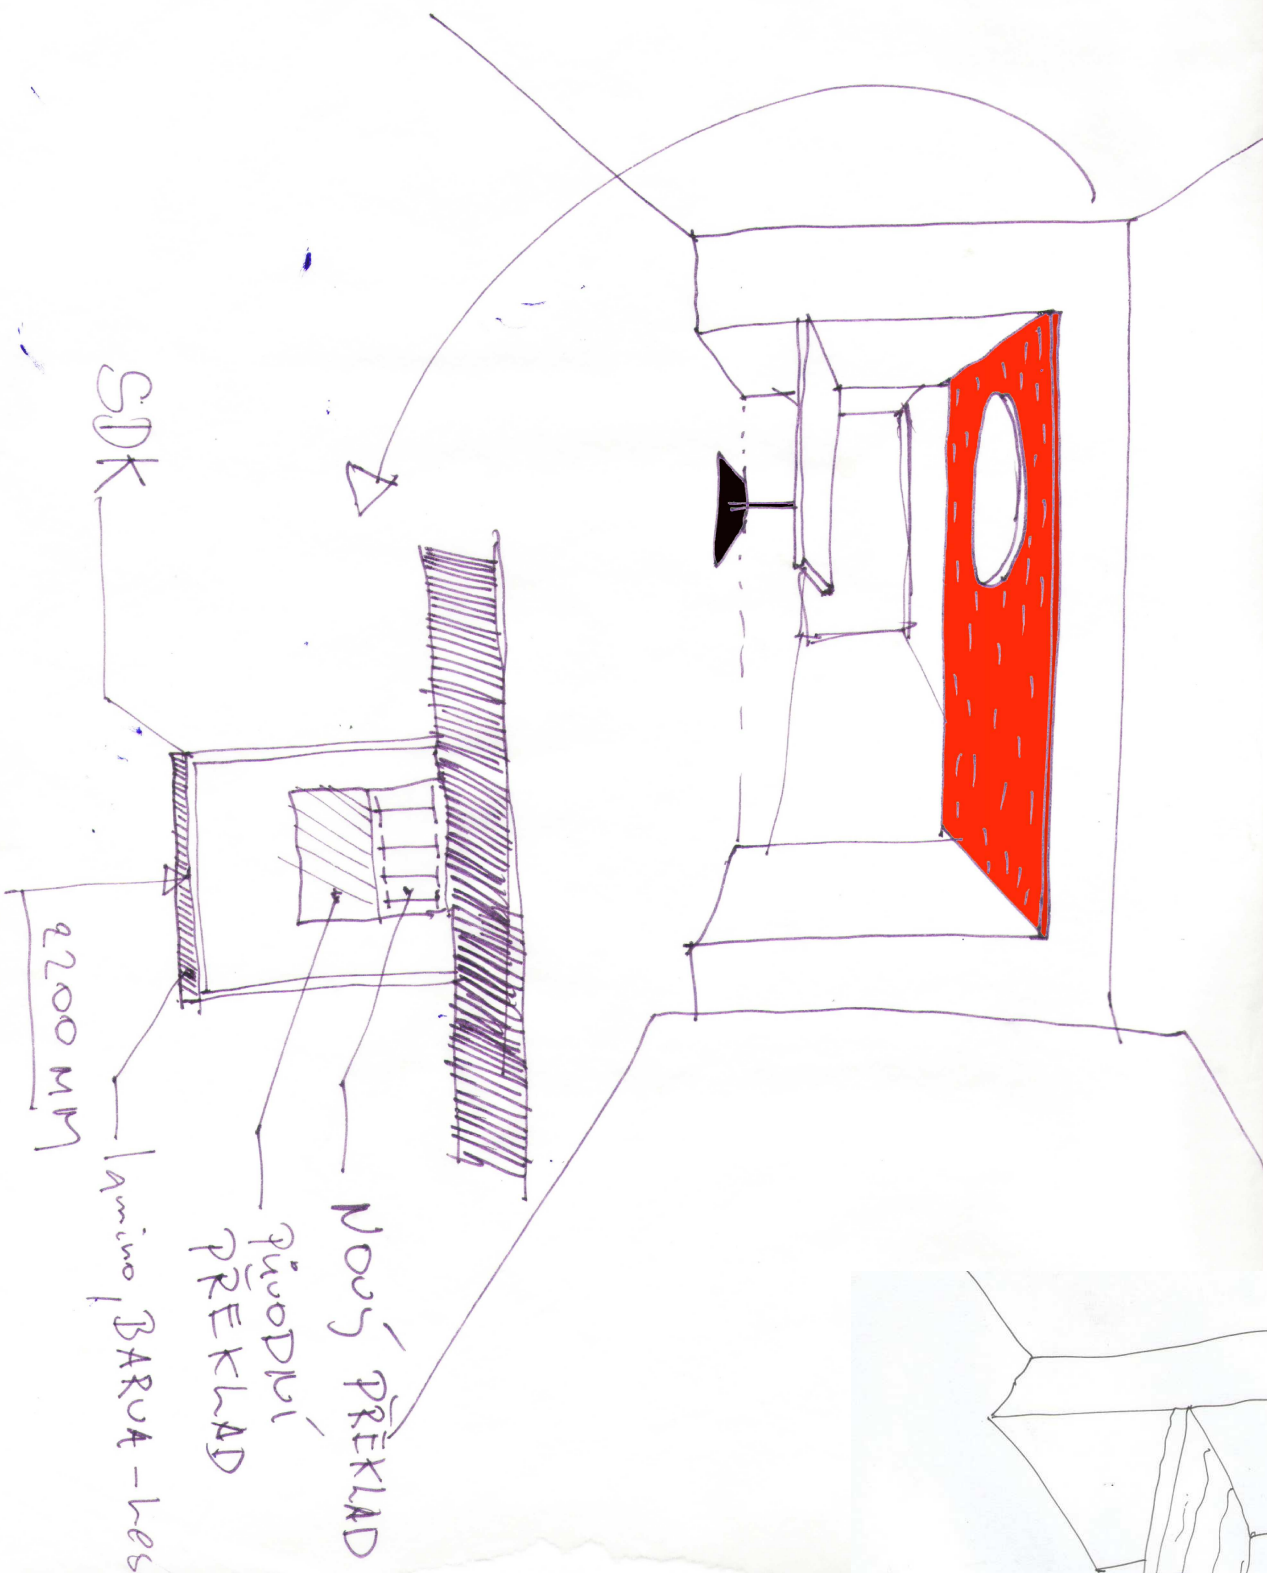

stolová podnož

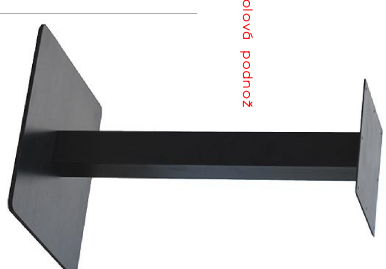


ZETTE atelier s.r.o.

Ing. arch. Zdeněk Bařík  
+420 777 614 320  
zdenek@zette.cz  
Smilova 308, Pardubice  
www.zette.cz



## OBÝVACÍ POKOJ

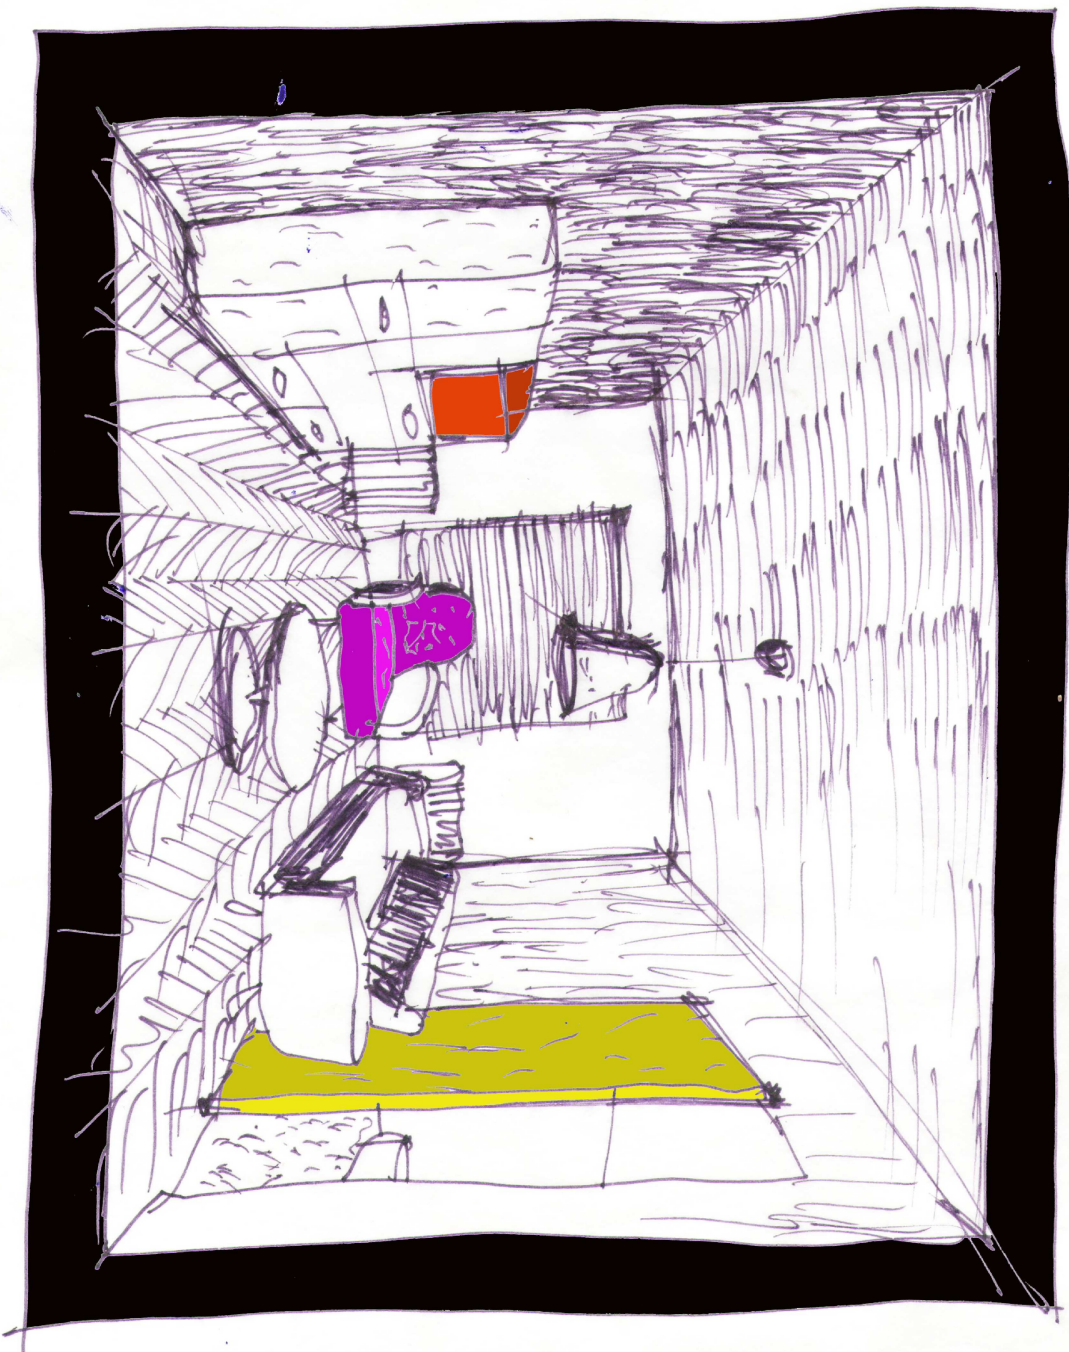

ZETTE atelier s.r.o.

Ing. arch. Zdeněk Bařík  
+420 777 614 320  
zdenek@zette.cz

Smilova 308, Pardubice  
www.zette.cz

A photograph of a wooden table with a round top and four curved legs, standing on a cobblestone street. The table is made of light-colored wood and has a simple, elegant design. The legs are curved outwards and then inwards at the bottom. The table is positioned on a street made of grey cobblestones. In the background, there are some blurred figures of people and a building.

SOLKULLEN /IKEA/  
Závěsná lampa  
879,-



13

podlaha	restaurovat parkety
stěny	primalex-RAL 9010
strop	primalex-RAL 9010

podlaha	dřevěná podlaha
stěny	primaalex-RAL 9010
strop	primaalex-RAL 9010

N 1:50



<http://aukro.cz/kreslo-u-p-halabala-i2250320766.htm>  
NECHAT PŘEČALOUNIT



ROLETA – svetlopropustná látka/barva čierná/

Ing. arch. Zdeněk Bařák  
+420 777 614 320  
zdenek@zette.cz

Smilova 308, Pardubice  
www.zette.cz



## LOŽNICE




koberec s dlouhým vlasem /pokud nebude varianta  
–obnovených parket/




PAX /IKEA/  
2 x Skřín/3 dveře, vzor brýza, Nexus brýza dýno  
6 400,-



2 x noční stůlek  
TROLLSTA / IKEA /  
Oděgdačí stůlek, fialové  
1 190,-

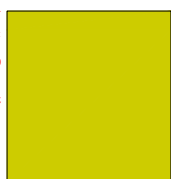


dveře Sapelli  
–skrýtý posuv Uterior  
–barva žlutá :) )

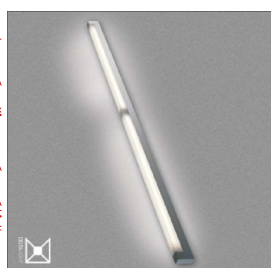

stropní přisazené svítidlo



stropní přisazené svítidlo

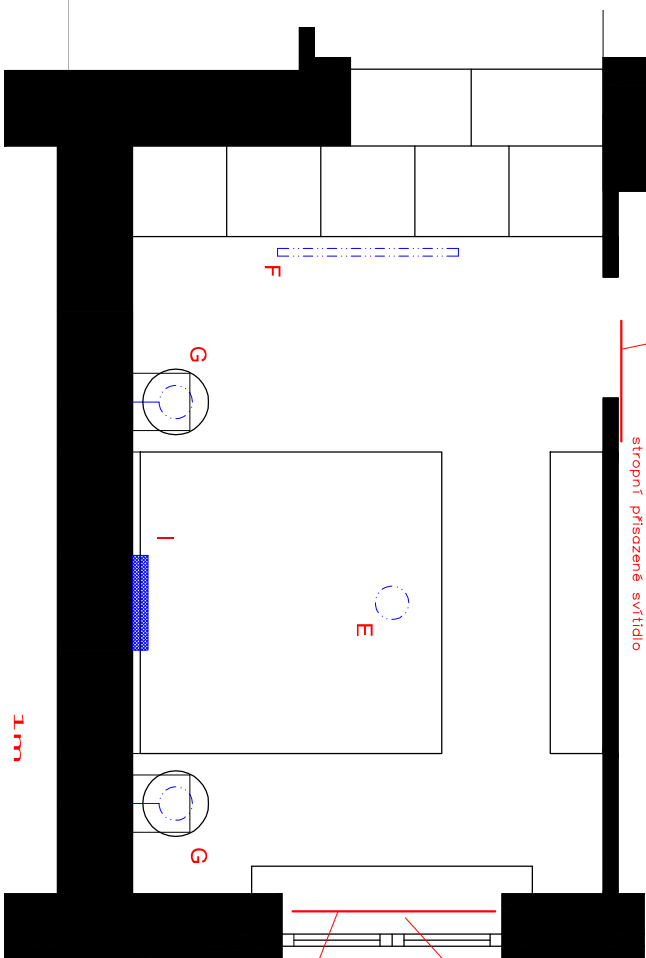


1m

M 1:50


podlaha	koberec
stěny	primdex–RAL 9010
strop	primdex–RAL 9010



MALM /IKEA/  
Rám postele, brýza dýno  
3 490,-

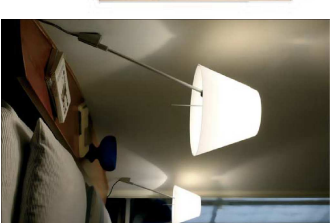

topné těleso  
–ZACHOVAT!!!!!!  
nechat nastříkat/  
RAL 9016 /bílá/

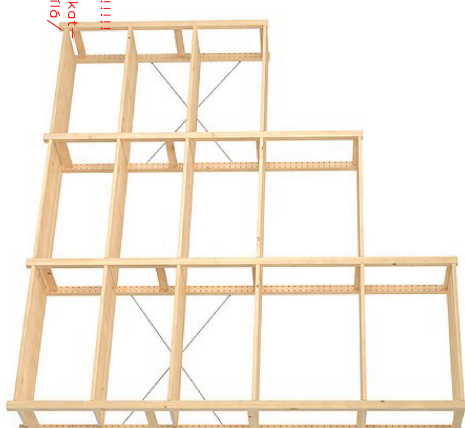

IVAR /ikea/  
3 oddílů/police, borovice  
3 478,-  
CI KOMODY DO 400 MM



ROLETA–světlopropustná látka/barva žlutá/

ZETTE atelier s.r.o.

Ing. arch. Zdeněk Bařík  
+420 777 614 320  
zdenek@zette.cz  
Smilova 308, Pardubice  
www.zette.cz