


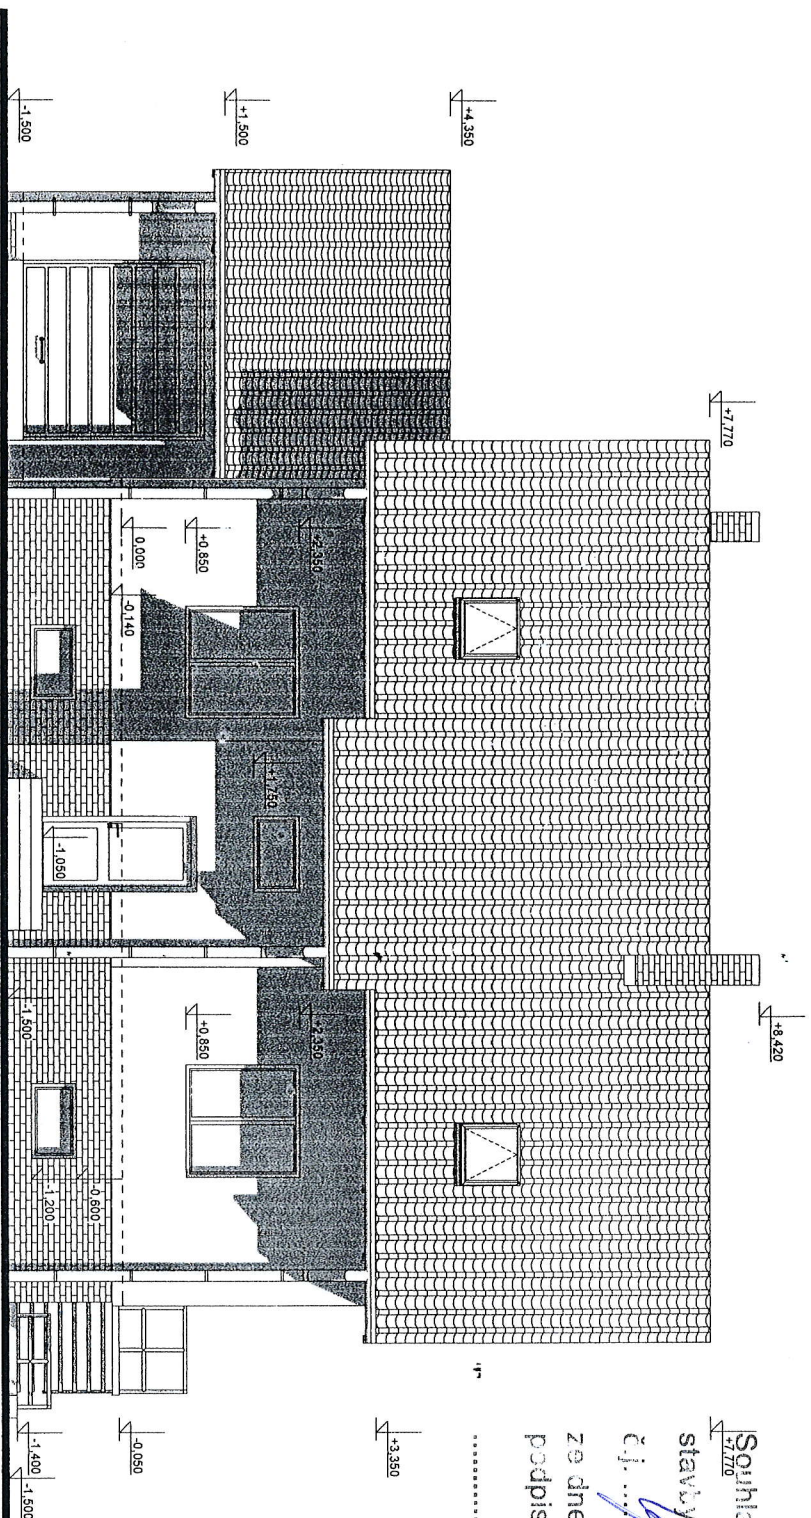

Souhlas s provedením ohlášené
stavby
č. j. ...
ze dne ...
podpis oprávněné úřední osoby



PROJEKTA

AKCE:	PŘÍSTAVBA, NÁSTAVBA A STAVEBNÍ ÚPRAVY REKREAČNÍHO OBJEKTU Č. EV. 23	STUPEŇ: Projekt pro S.P.
MÍSTO STAVBY:	Dobruška, č. k. 2135, st.p. 2136	DATUM: 04/2011
NÁZEV VÝKRESU:	Pohled severozápadní	1:100
INVESTOR:	Simona a Tomáš Ničovi Sdružení 29, 140 00 Praha 4	ČÍSLO VÝKRESU: 14
VYPRACOVAL:	Josef Příhoda, Ing. Jindřich Hamza	

2

POHLED SEVEROZÁPADNÍ

