


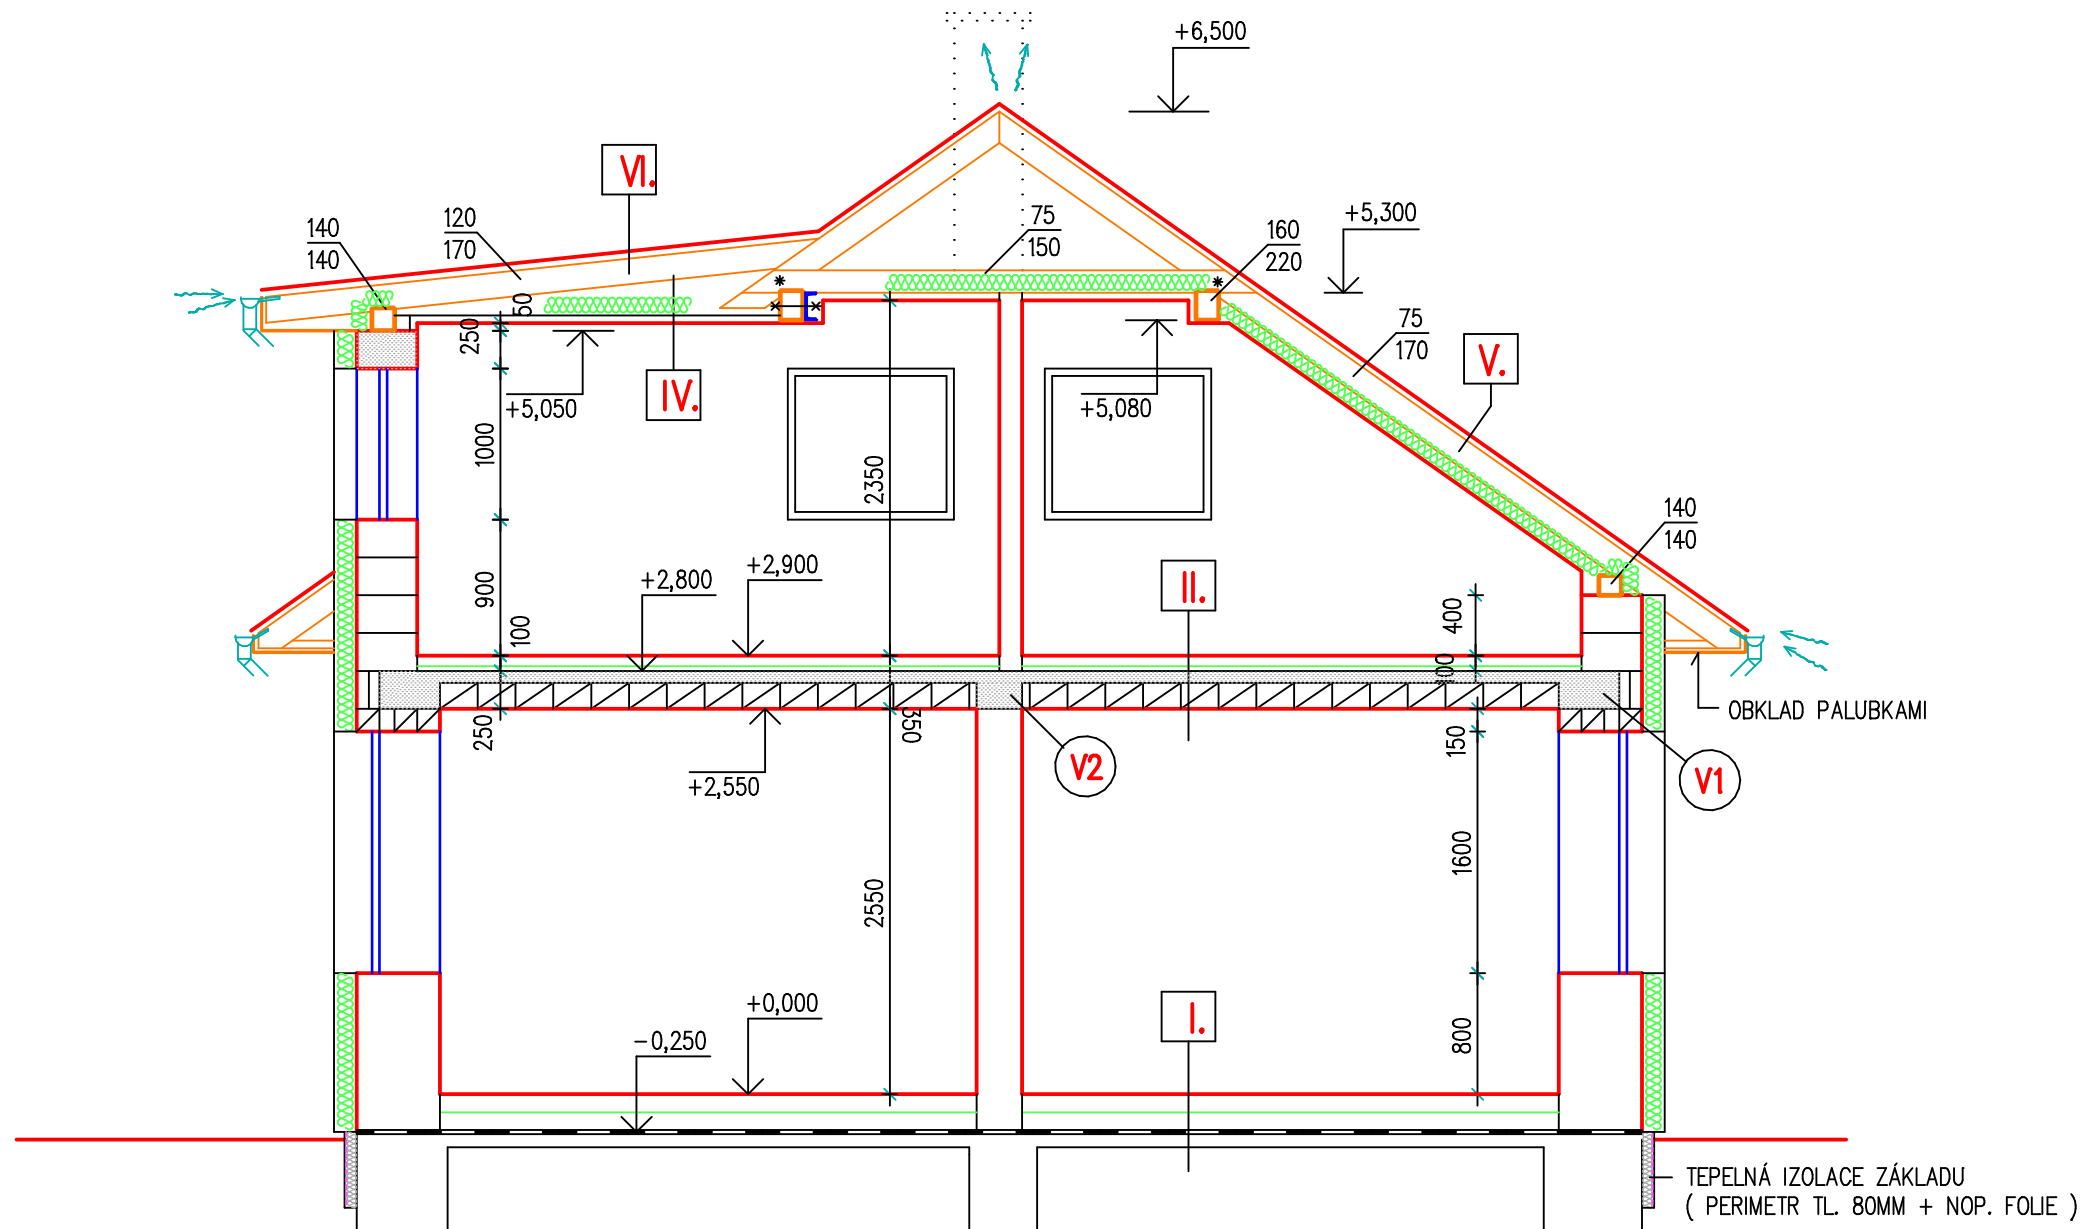

SKLADBY PODLAH, STROPU A STŘECHY JSOU ROZEPSÁNY NA VÝKRESE S - 09.

ZODP.PROJEKTANT : ING. ANTONÍN NĚMEC		KRESLIL : ING. ANTONÍN NĚMEC		 projekce s.r.o. Dukelská 345, 563 01 Lanškroun tel. 465322867 E-mail: nemecek@nlan.cz	
INVESTOR : Mgr. DANIELA ŠRÁMKOVÁ, BRATISLAVSKÁ 1487/7, 102 00 PRAHA – HOSTIVAŘ					
STAVEBNÍ ÚPRAVY RODINNÉHO DOMU ul. Rokycanova 799, 544 01 Dvůr Králové n. L					
				FORMÁT	A3
ČÁST PROJEKTU : STAVEBNĚ TECHNICKÉ ŘEŠENÍ				DATUM	XII. 2012
				ÚČEL	OHláŠENÍ STAVBY
VÝKRES : Ř E Z A – A				ČÍS.ZAK.	2012.1428
				MĚŘÍTKO :	Č.VÝKRESU :
				1 : 50	S – 04