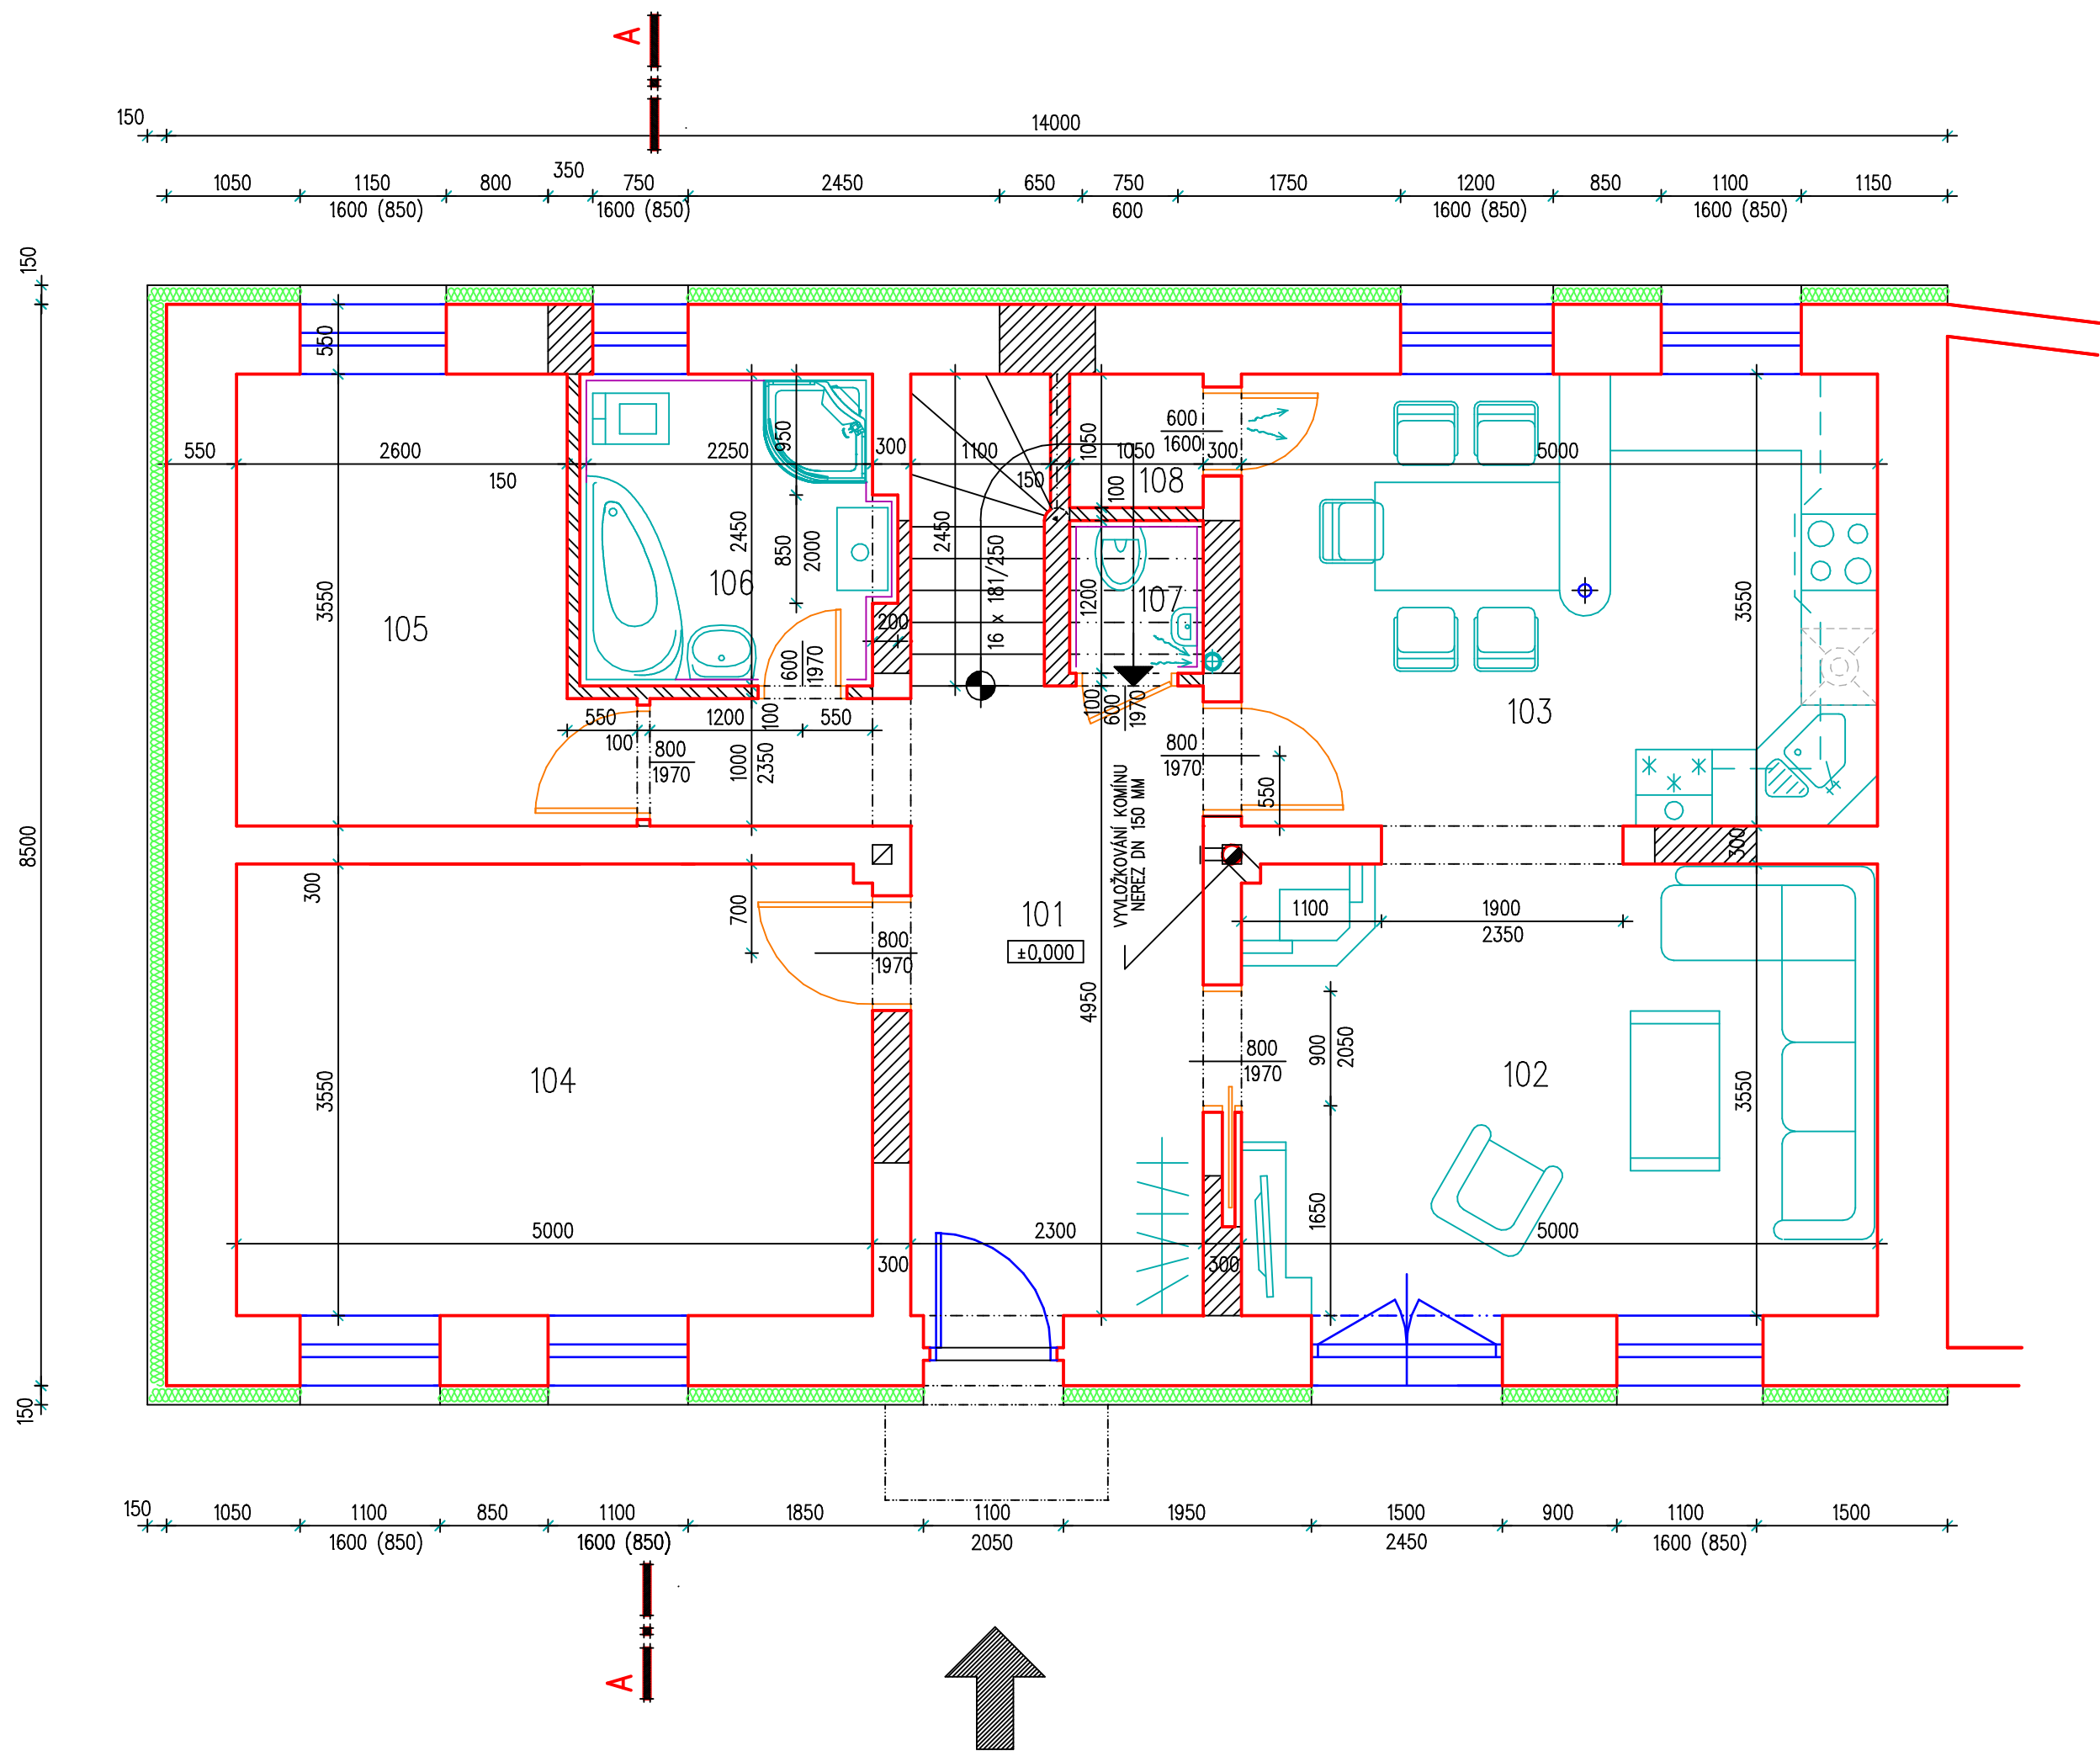


OZN.	POPIS MÍSTNOSTI	M2	ÚPRAVA PODLAHY	ÚPRAVA STĚN	POZNÁMKA
101	CHODBA	13,44	KERAMICKÁ DLAŽBA DO TMELU	ŠTUKOVÁ OMÍTKA	KERAMICKÝ SOKL 100 MM
102	OBÝVACÍ POKOJ	17,75	LAMINÁTOVÉ LAMELY	— II —	
103	KUCHYŇ + JÍDELNA	17,75	— II —	— II —	
104	LOŽNICE	17,75	— II —	— II —	
105	PRACOVNA	9,78	— II —	— II —	
106	KOUPELNA	5,64	KERAMICKÁ DLAŽBA DO TMELU	ŠTUKOVÁ OMÍTKA + KERAMICKÝ OBKLAD	VÝŠKA OBKLADU H 2000 MM
107	WC	1,26	— II —	— II —	VÝŠKA OBKLADU H 1500 MM
108	SPIŽ	1,10	— II —	ŠTUKOVÁ OMÍTKA	KERAMICKÝ SOKL 100 MM

LEGENDA ZDIVA :

- VYBOURANÉ STĚNY A KONSTRUKCE
- STÁVAJÍCÍ ZDIVO Z CIHEL PLNÝCH
- OBVODOVÉ ZDIVO TL. 450 MM Z CIHEL PLNÝCH A CIHEL PTH ZATEPLENÉ FASÁDNÍM ZATEPLOVACÍM SYSTÉMEM stomixTHERM beta TL. T.I. 150 MM (KOLMÉ VLÁKNO), S POVRCHOVOU ÚPRAVOU BetaDEKOR
- DOZDÍVKY TL. 450 MM Z CIHEL POROTHERM 44 P+D, PEVNOST P10, ROZMĚR 247 x 440 x 238 MM, MALTA TM
- DOZDÍVKY TL. 300 MM Z CIHEL POROTHERM 30 P+D, PEVNOST P10, ROZMĚR 247 x 300 x 238 MM
- NOVÉ PŘÍČKY Z PŘÍČKOVEK YTONG TL. 100 MM : P2-500, ROZMĚR 100 x 249 x 599 MM

ZODP.PROJEKTANT :		KRESLIL :		 projekce s.r.o. Dukelská 345, 563 01 Lanškroun tel. 465322867 E-mail: nemecc@nlan.cz	
ING. ANTONÍN NĚMEC		ING. ANTONÍN NĚMEC			
INVESTOR :				Mgr. DANIELA ŠRÁMKOVÁ, BRATISLAVSKÁ 1487/7, 102 00 PRAHA – HOSTIVAŘ	
STAVEBNÍ ÚPRAVY RODINNÉHO DOMU ul. Rokycanova 799, 544 01 Dvůr Králové n. L				FORMÁT	A2
				DATUM	XII. 2012.
				ÚČEL	OHŁÁŠENÍ STAVBY
				ČÍS.ZAK.	2012.1428
ČÁST PROJEKTU : STAVEBNĚ TECHNICKÉ ŘEŠENÍ					
VÝKRES :				MĚŘÍTKO :	Č.VÝKRESU :
PŮDORYS PŘÍZEMÍ : NAVRHOVANÉ ÚPRAVY				1 : 50	S – 02