


BYTOVÁ JEDNOTKA 3+1
ROZVODY TEPLÉ A STUDENÉ VODY, KANALIZACE. ELEKTRO

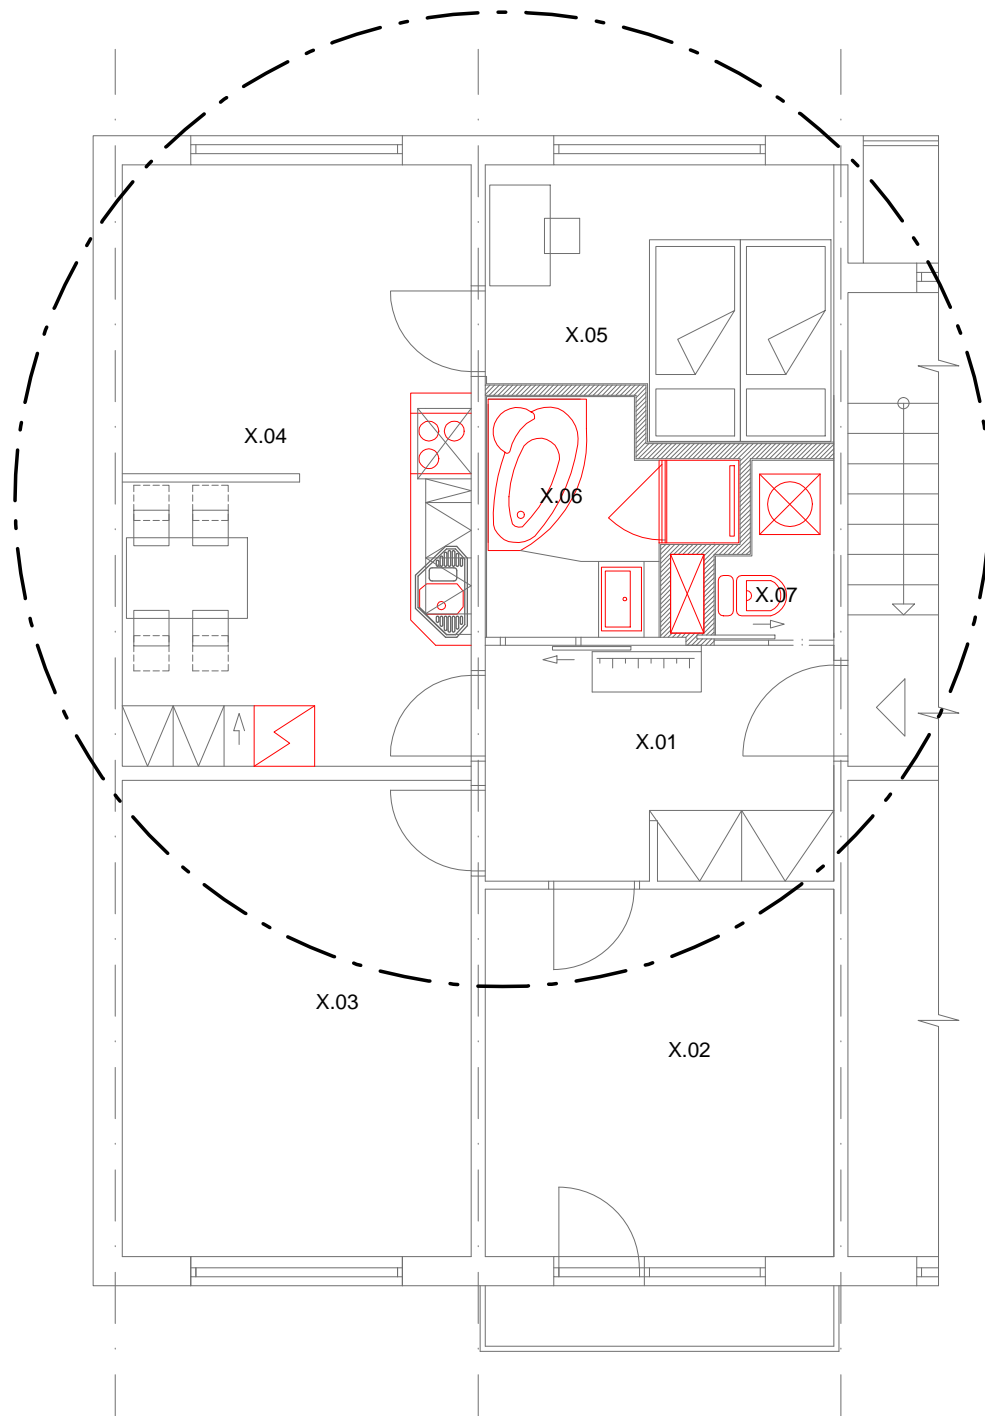

.....JEDNÁ SE O SCHÉMA ROZVODŮ